


ფოტომასშაბი არ არის წარმოდგენილი

მიწის ნაკვეთის საკადასტრო კოდი: 810293345  
 ბანცხალების რეგისტრაციის ნომერი: 892024028926  
 მიწის ნაკვეთის ფართობი: 1201 კვ.მ.  
 მომზადების თარიღი: 16.07.24

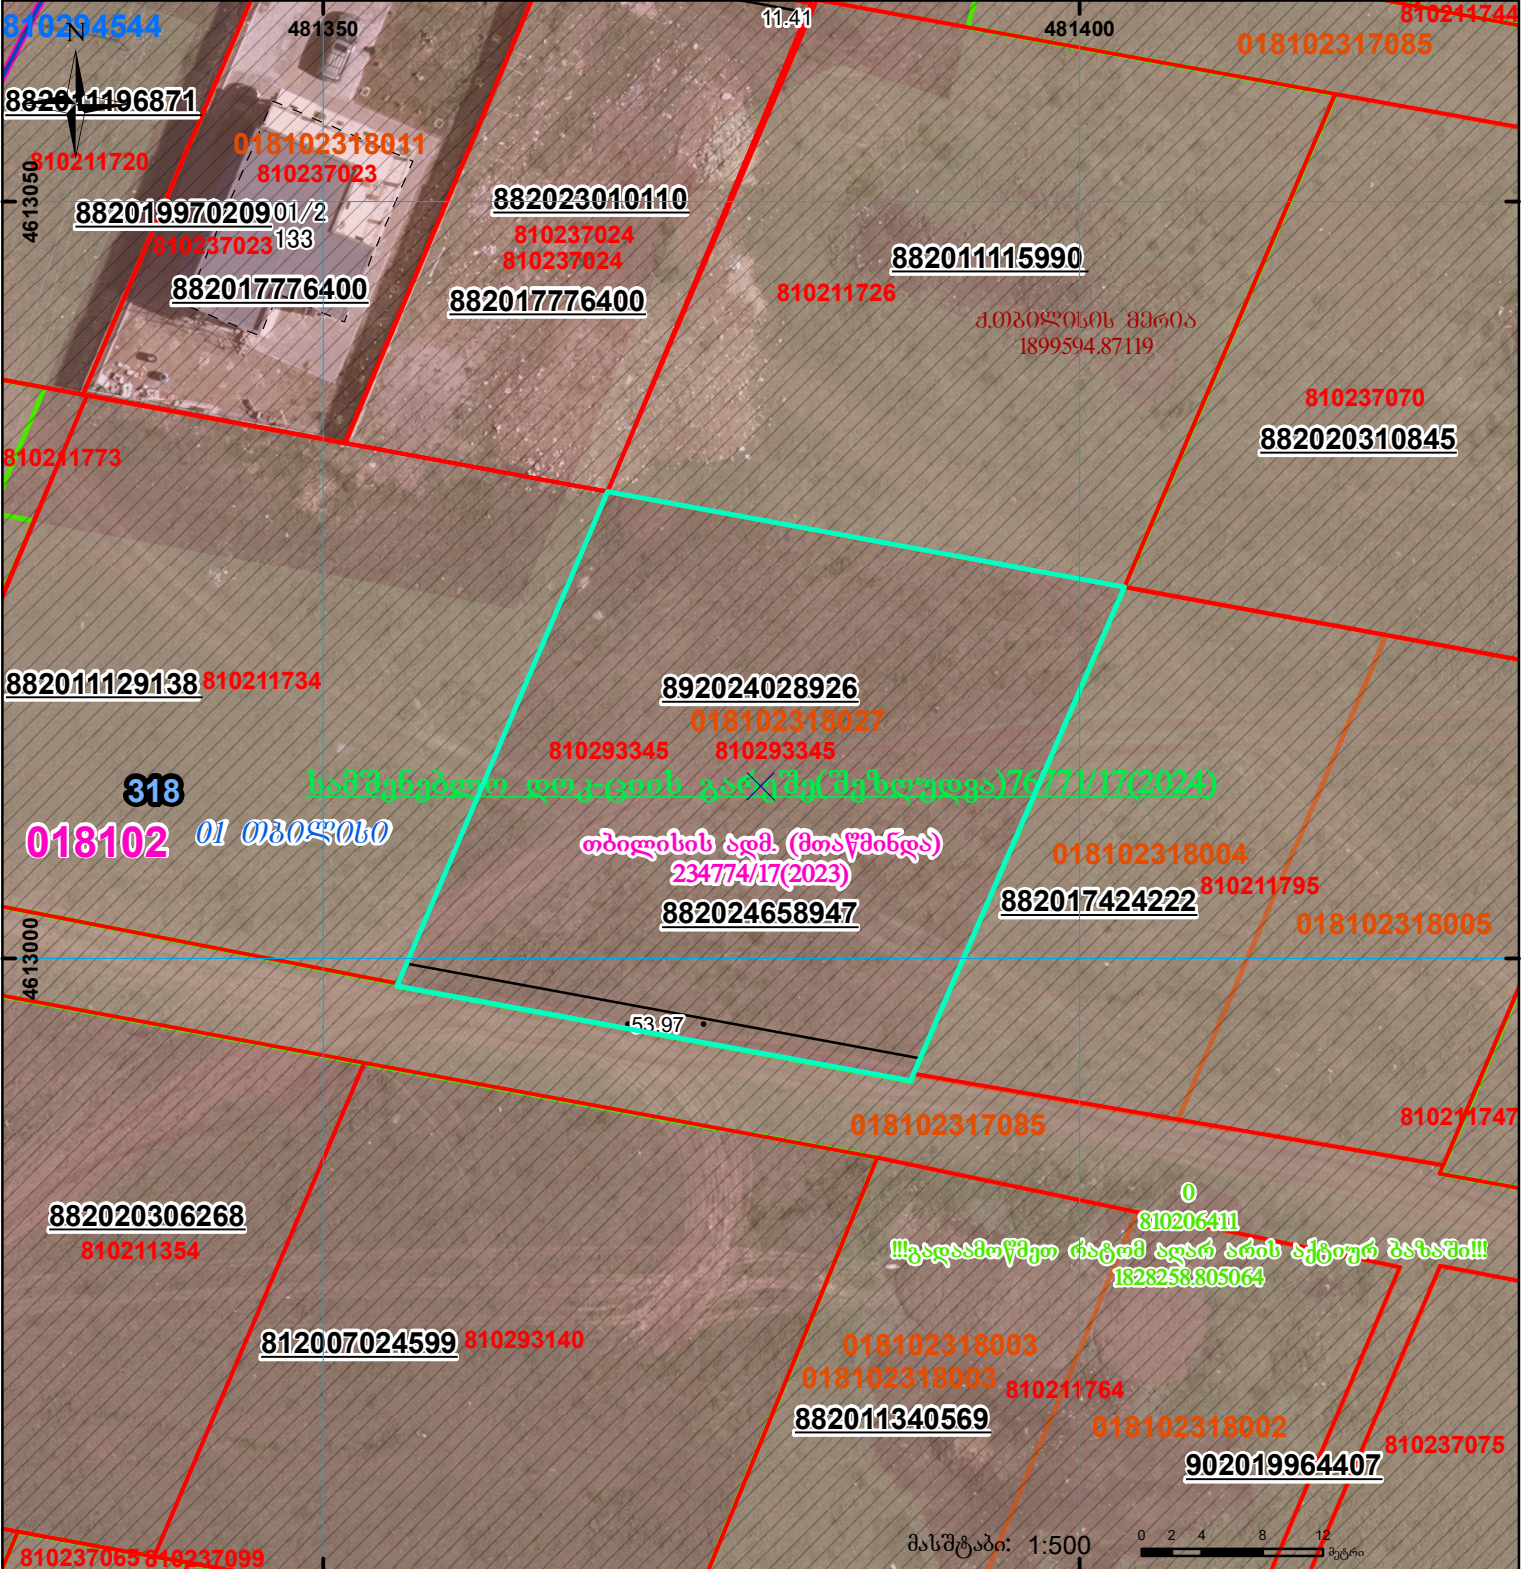

	შენობა-ნაგებობა, პირობითი ნომერი/სართულიანობა		ვალდებულება		სარეგისტრაციოდ წარმოდგენილი ნაკვეთი
	მიწის ნაკვეთის საკადასტრო საზღვარი		შუენებარე ნაგებობა		საზობრთვი ნაგებობა

UTM (საერთაშორისო) სისტემის კოორდ.