



საკადასტრო გეგმა

საჯარო რეესტრის ეროვნული
სააგენტო

საკადასტრო კოდი: **50.04.40.258**


ნაკვეთის დანიშნულება:

განცხადების ნომერი: **882020049296**

ფართობი:

1231 კვ.მ (WGS 84 / UTM zone 38N)

მომზადების თარიღი: **24/01/2020**

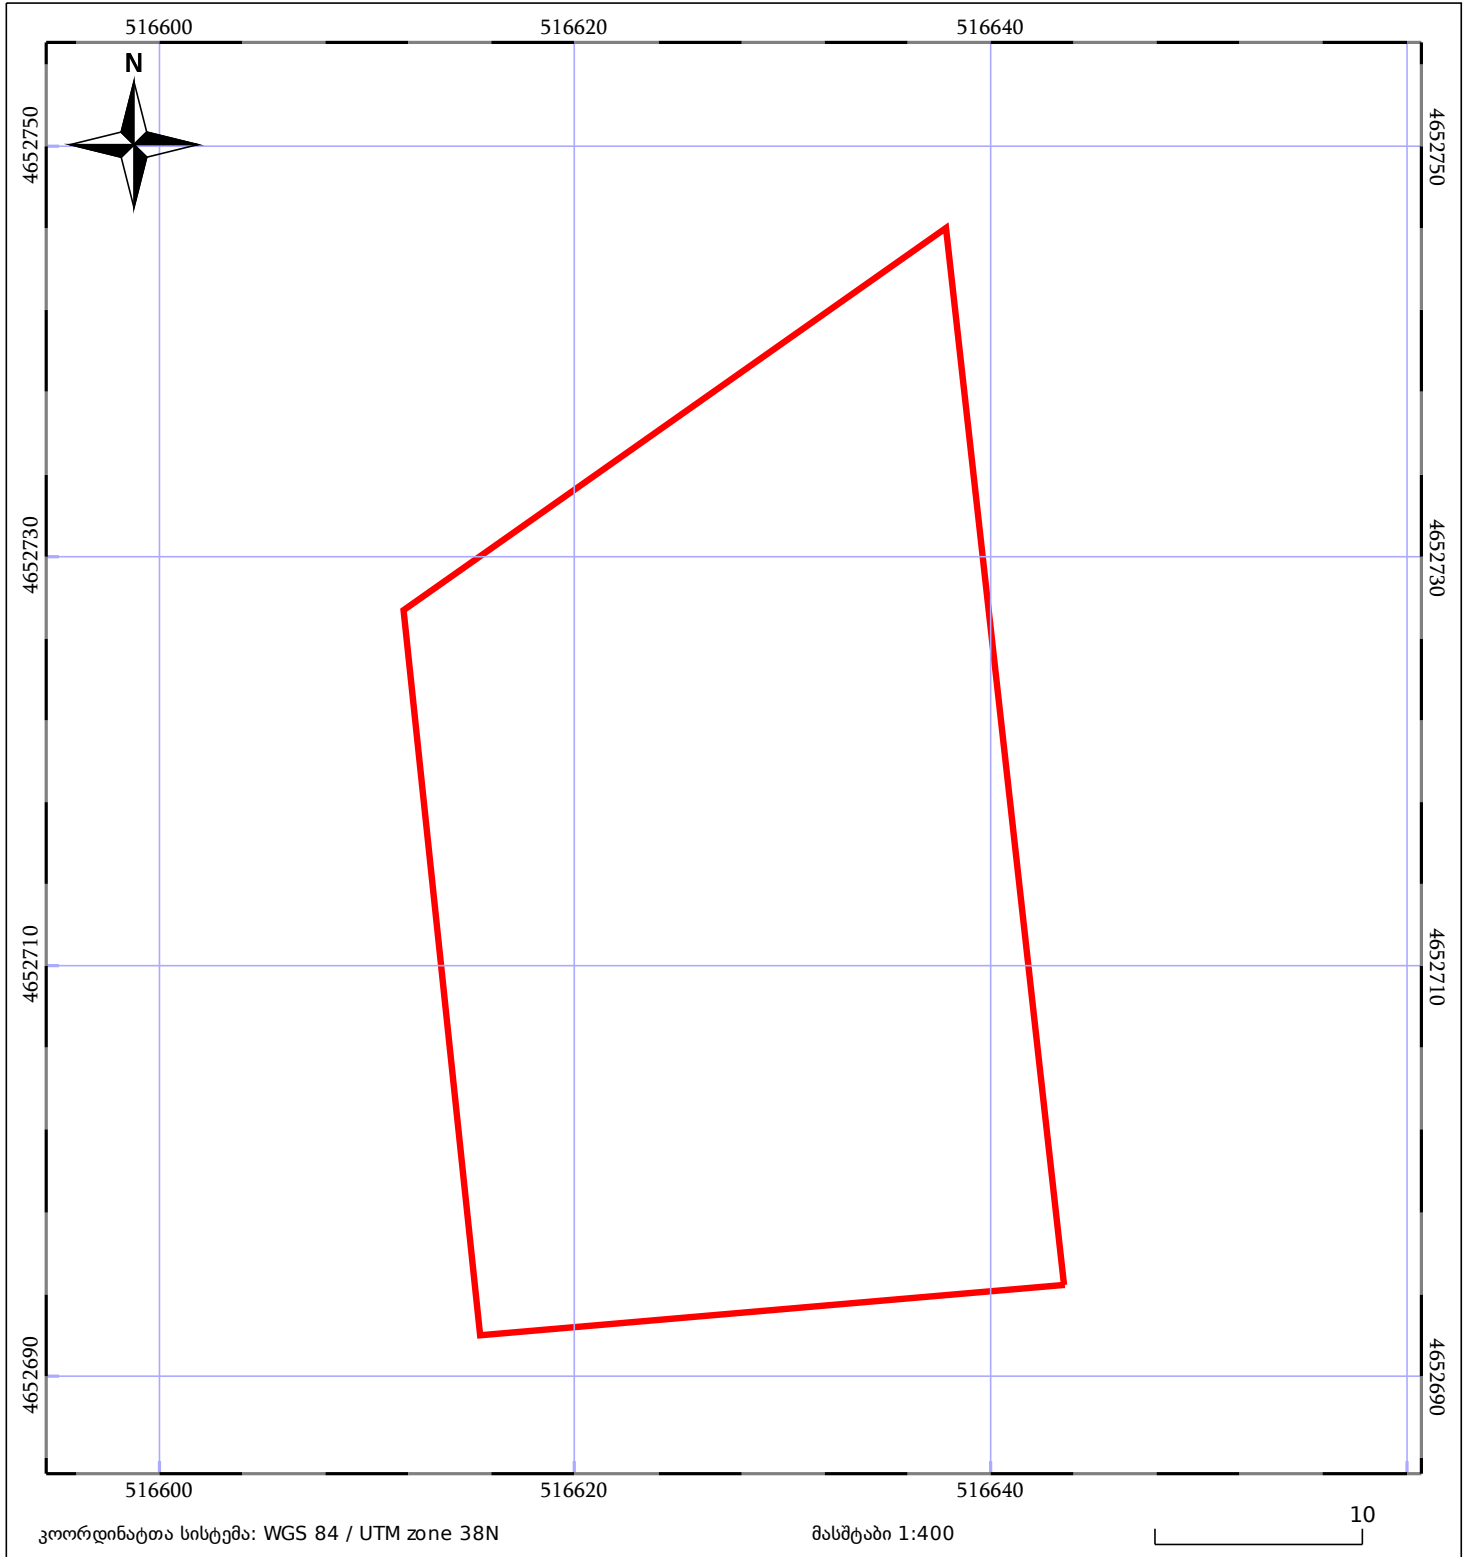

05/25 მშენებარე ნაგებობა	ნაკვეთის საკადასტრო საზღვარი	05/25 შენობა/ნაგებობა
საზღვრული ნაგებობა	ტყის ფონდი	ვალდებულება