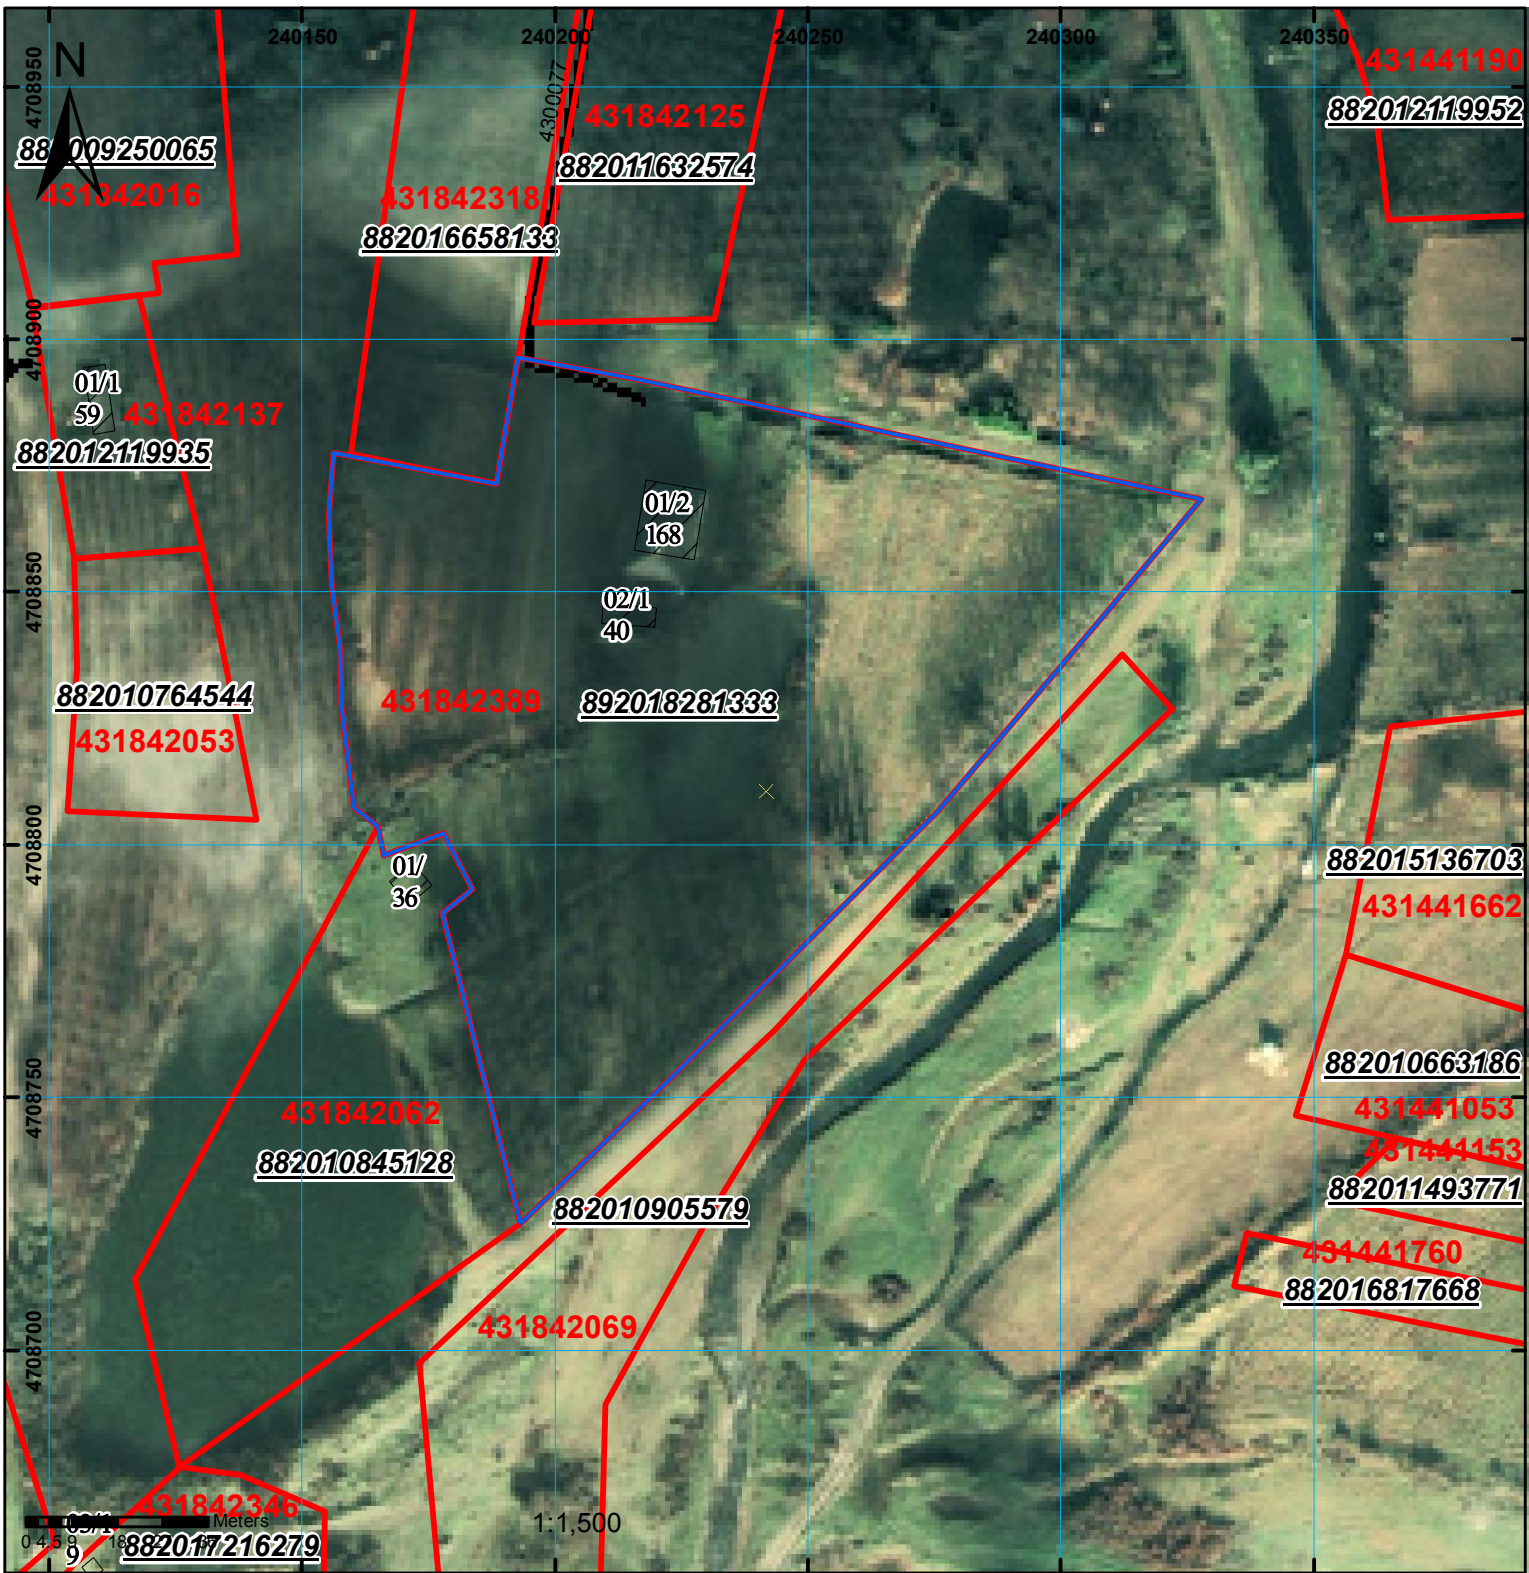
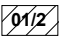

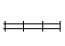
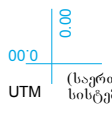




მიწის ნაკვეთის საკადასტრო კოდი: 43 18 42 389
 განცხადების რეგისტრაციის ნომერი: 892018281333
 მიწის ნაკვეთის ფართობი: 15334 კვ.მ.
 მომზადების თარიღი: 18.07.18



	შენიშნული ნაკვეთი, პირობითი ნომერი/სართულიანობა		ვალდებულება		საზოგადოებრივი ნაკვეთი	 0.00 000 UTM (საერთაშორისო სისტემის კოორდ.)
	მიწის ნაკვეთის საკადასტრო საზღვარი		შუქნებარე ნაკვეთი			