



საკადასტრო გეგმა

საჯარო რეესტრის ეროვნული
სააგენტო

საკადასტრო კოდი: **05.36.24.341**

ნაკვეთის დანიშნულება:

სასოფლო-სამეურნეო


განცხადების ნომერი: **882016400810**

ფართობი:

2164 კვ.მ (WGS 84 / UTM zone 38N)

2162 კვ.მ (WGS 84 / UTM zone 37N)

მომზადების თარიღი: **30/06/2016**

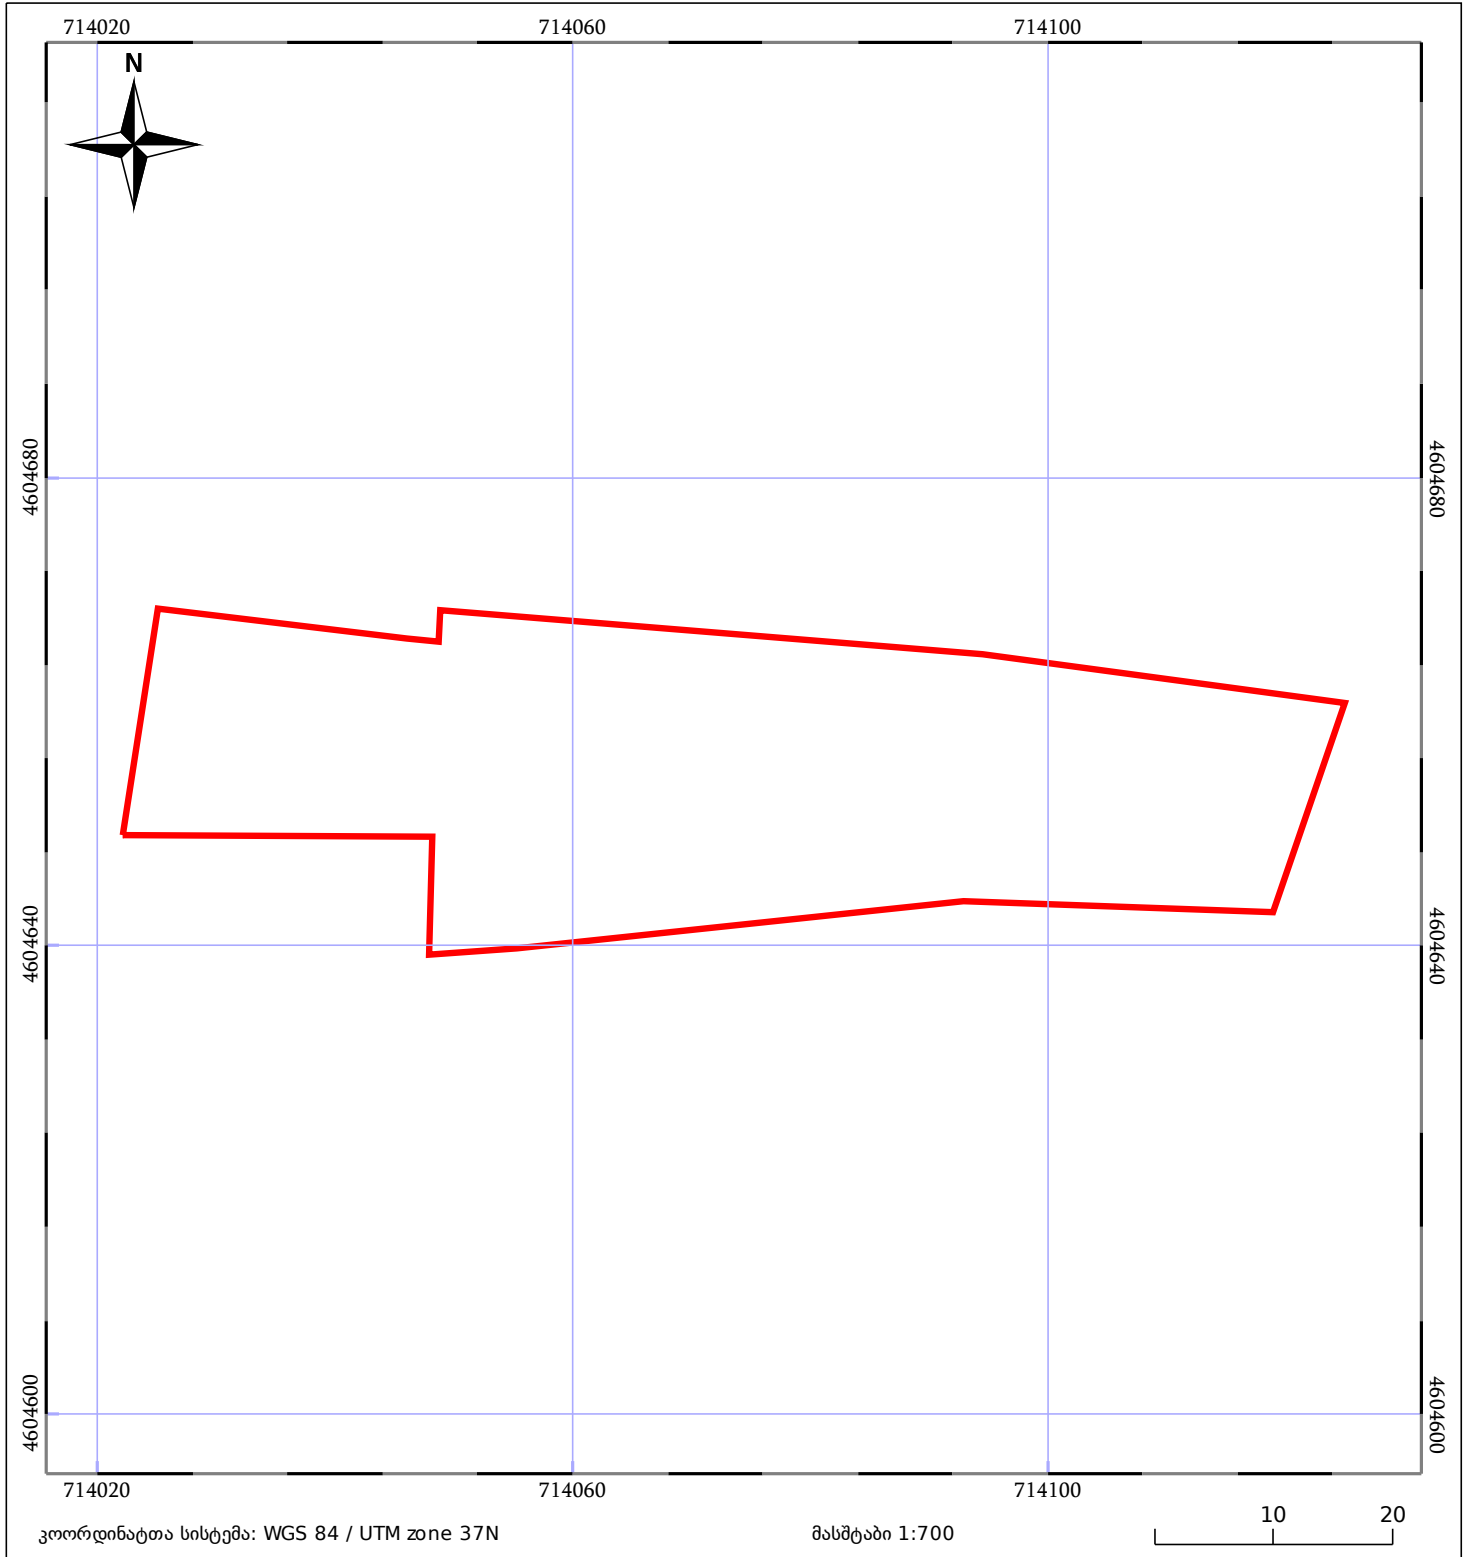

ნაკვეთის საკადასტრო საზღვარი	ხაზობრივი ნაგებობა	ტყის ფონდი
შენობა/ნაგებობა	მშენებარე ნაგებობა	ვალდებულება