



# საკადასტრო გეგმა

საჯარო რეესტრის ეროვნული  
სააგენტო

საკადასტრო კოდი:

**67.08.35.464**

ნაკვეთის დანიშნულება:

**სასოფლო-სამეურნეო(სახნავი)**

განცხადების ნომერი:


**882023213872**

ფართობი:

**2876 კვ.მ (WGS 84 / UTM zone 38N)**

მომზადების თარიღი:

**11/04/2023**

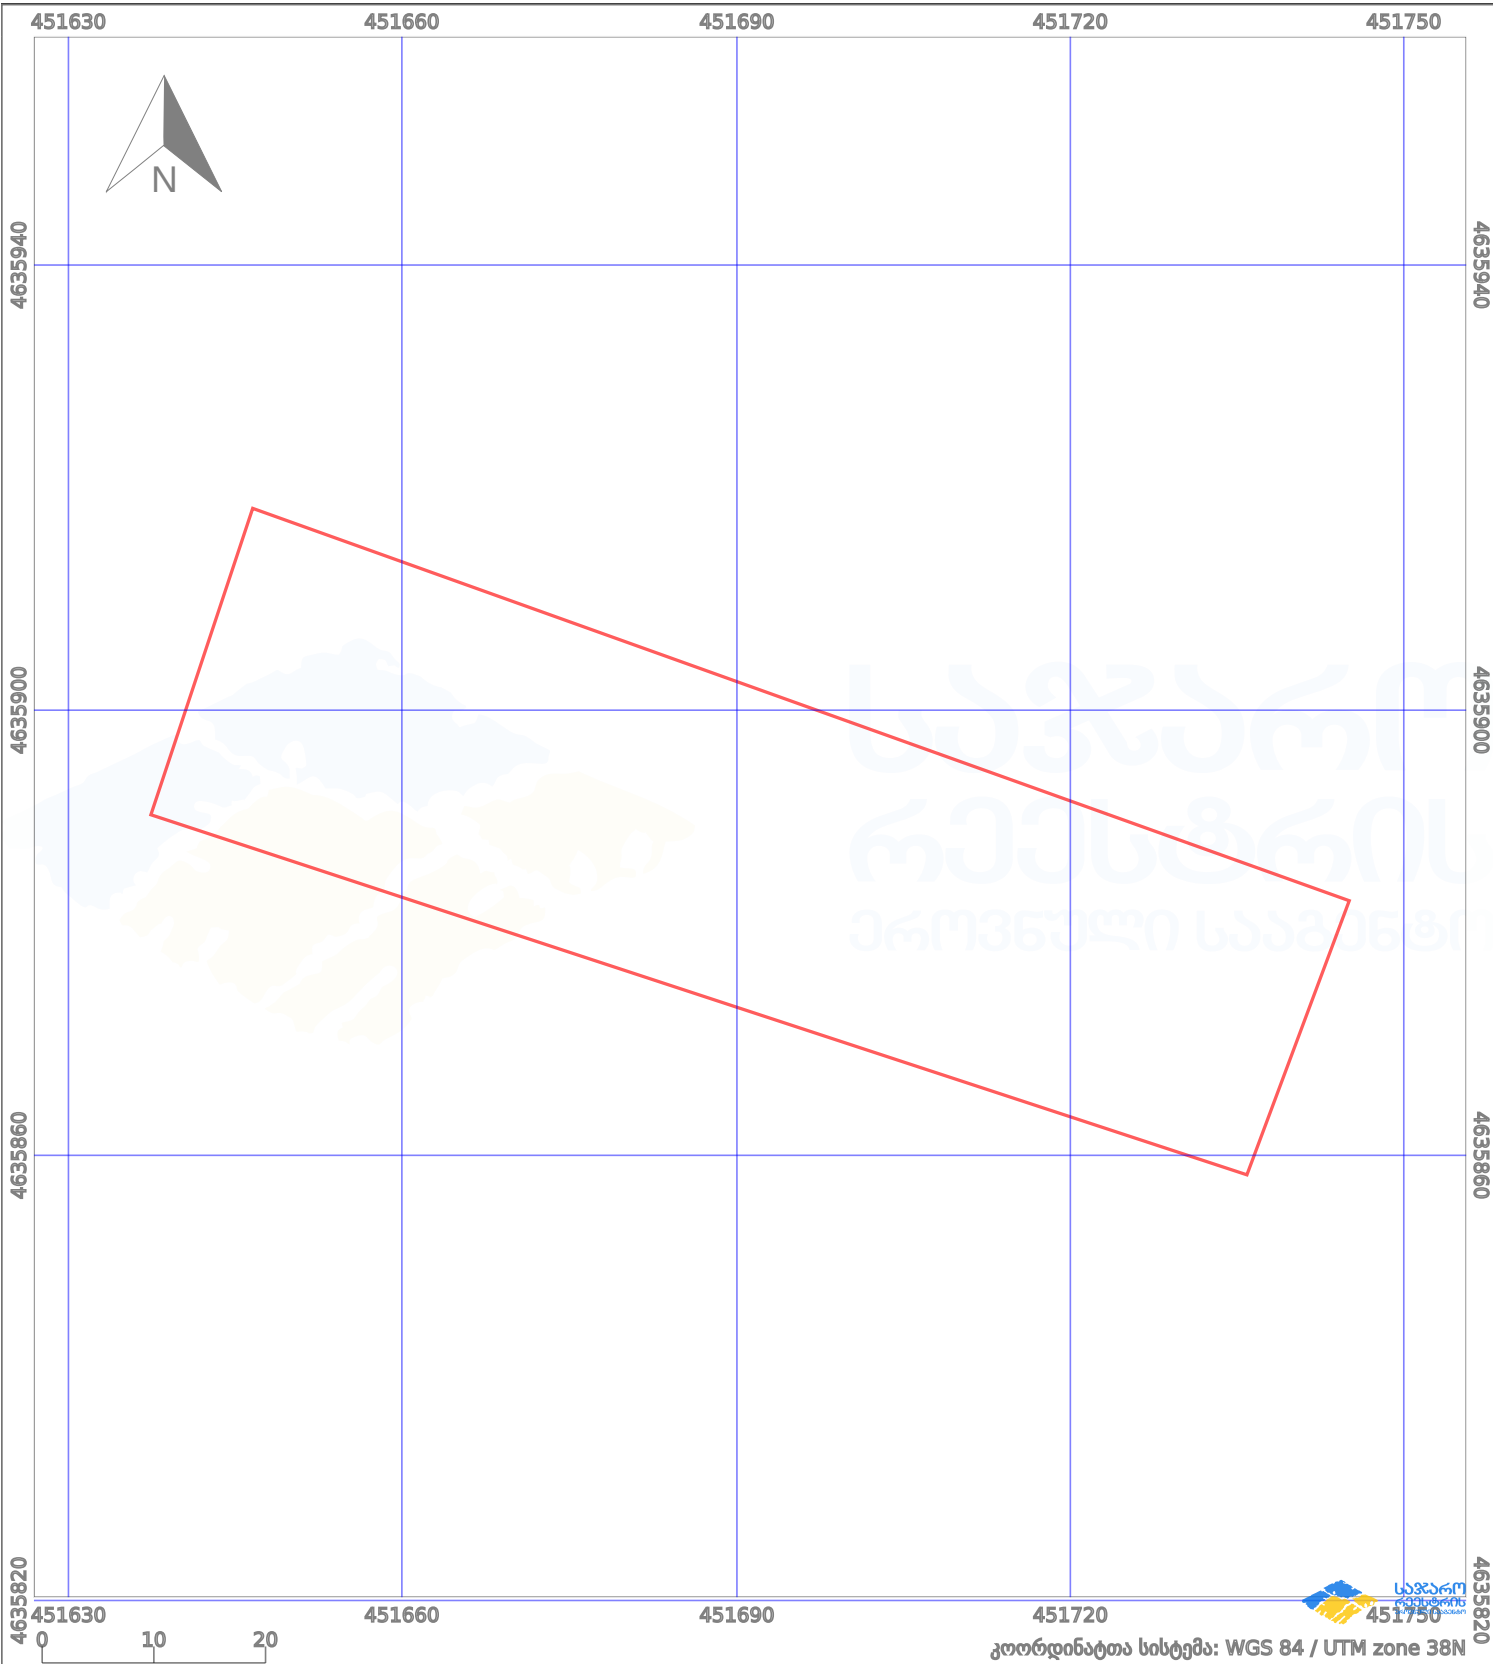

პირობითი აღნიშვნები:

- |  |                         |  |                    |  |                    |  |                |
|--|-------------------------|--|--------------------|--|--------------------|--|----------------|
|  | ნაკვეთის საზღვარი       |  | მშენებარე ნაკებობა |  | აშენებული ნაკებობა |  | ქარსაფარი ზოლი |
|  | საზოგადოებრივი ნაკებობა |  | ტყის ფონდი         |  | ვალდებულება        |  |                |