


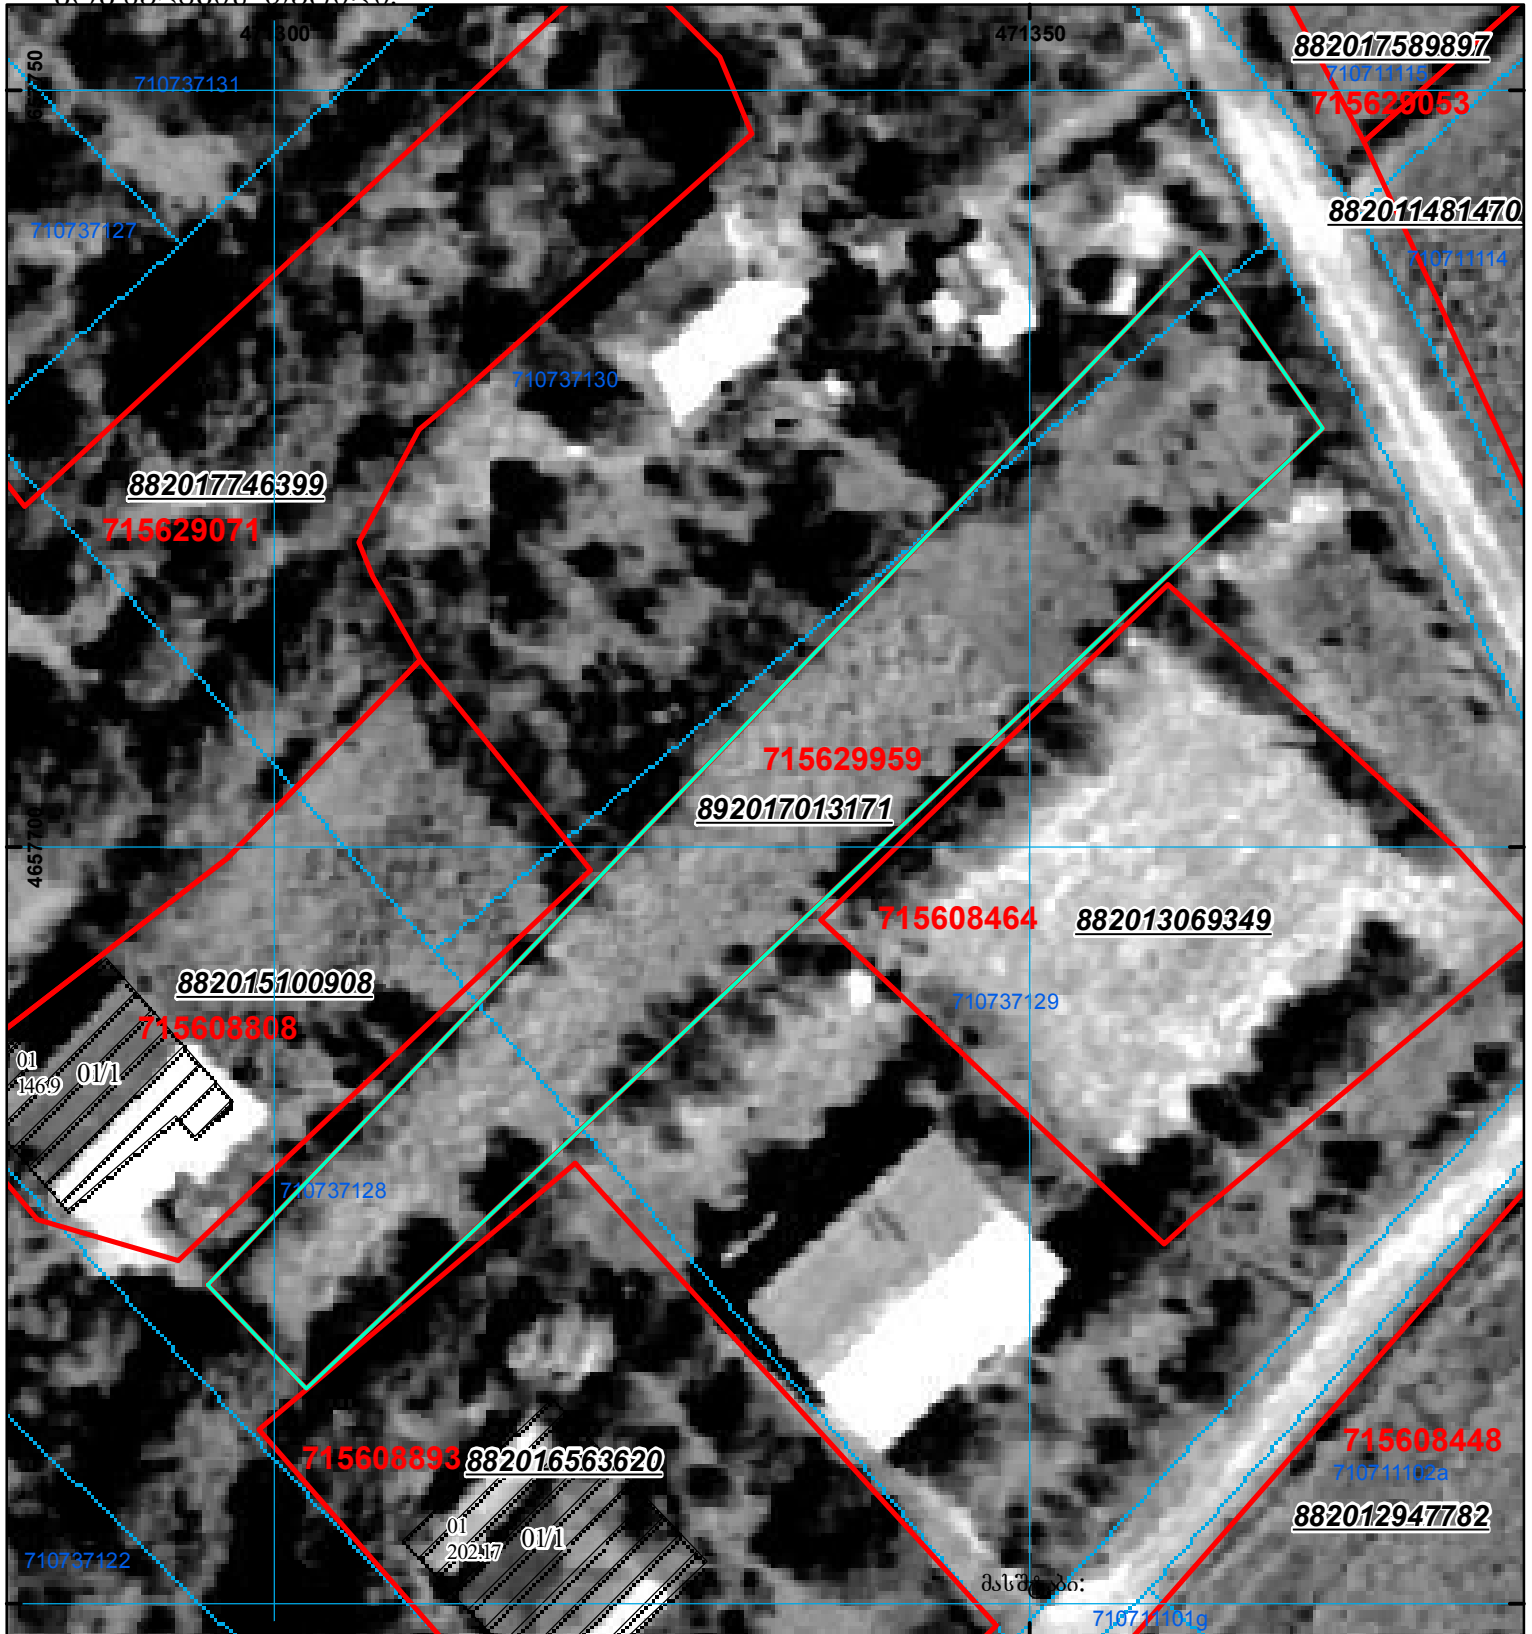

მიწის ნაკვეთის საკადასტრო კოდი: 71 56 29 959  
 განცხადების რეგისტრაციის ნომერი: 892017013171  
 მიწის ნაკვეთის ფართობი: 1100 კვ.მ.  
 დანიშნულება:  
 კატეგორია:  
 მოგზაურობის თარიღი: 26.10.17



|  |   |  |                    |  |                    |
|--|---|--|--------------------|--|--------------------|
|  | შენიშვნა-ნაგებობა, პირობითი ნომერი/სართულიანობა |  | ვალდებულება        |  | საზობრივი ნაგებობა |
|  | მიწის ნაკვეთის საკადასტრო საზღვარი              |  | მშენებარე ნაგებობა |  |                    |

UTM (საერთაშორისო) სისტემის კოორდ.