




საქართველოს იუსტიციის სამინისტრო
საჯარო რეესტრის ეროვნული სააგენტო

საკადასტრო გეგმა

საჯარო რეესტრის
ეროვნული სააგენტო

მიწის ნაკვეთის საკადასტრო კოდი: 01.17.02.045.013
განცხადების რეგისტრაციის ნომერი 882009145927
მიწის ნაკვეთის ფართობი: 192 კვ.მ.
ღანძველება: არასასოფლო-სამეურნეო
მომზადების თარიღი 27.05.09

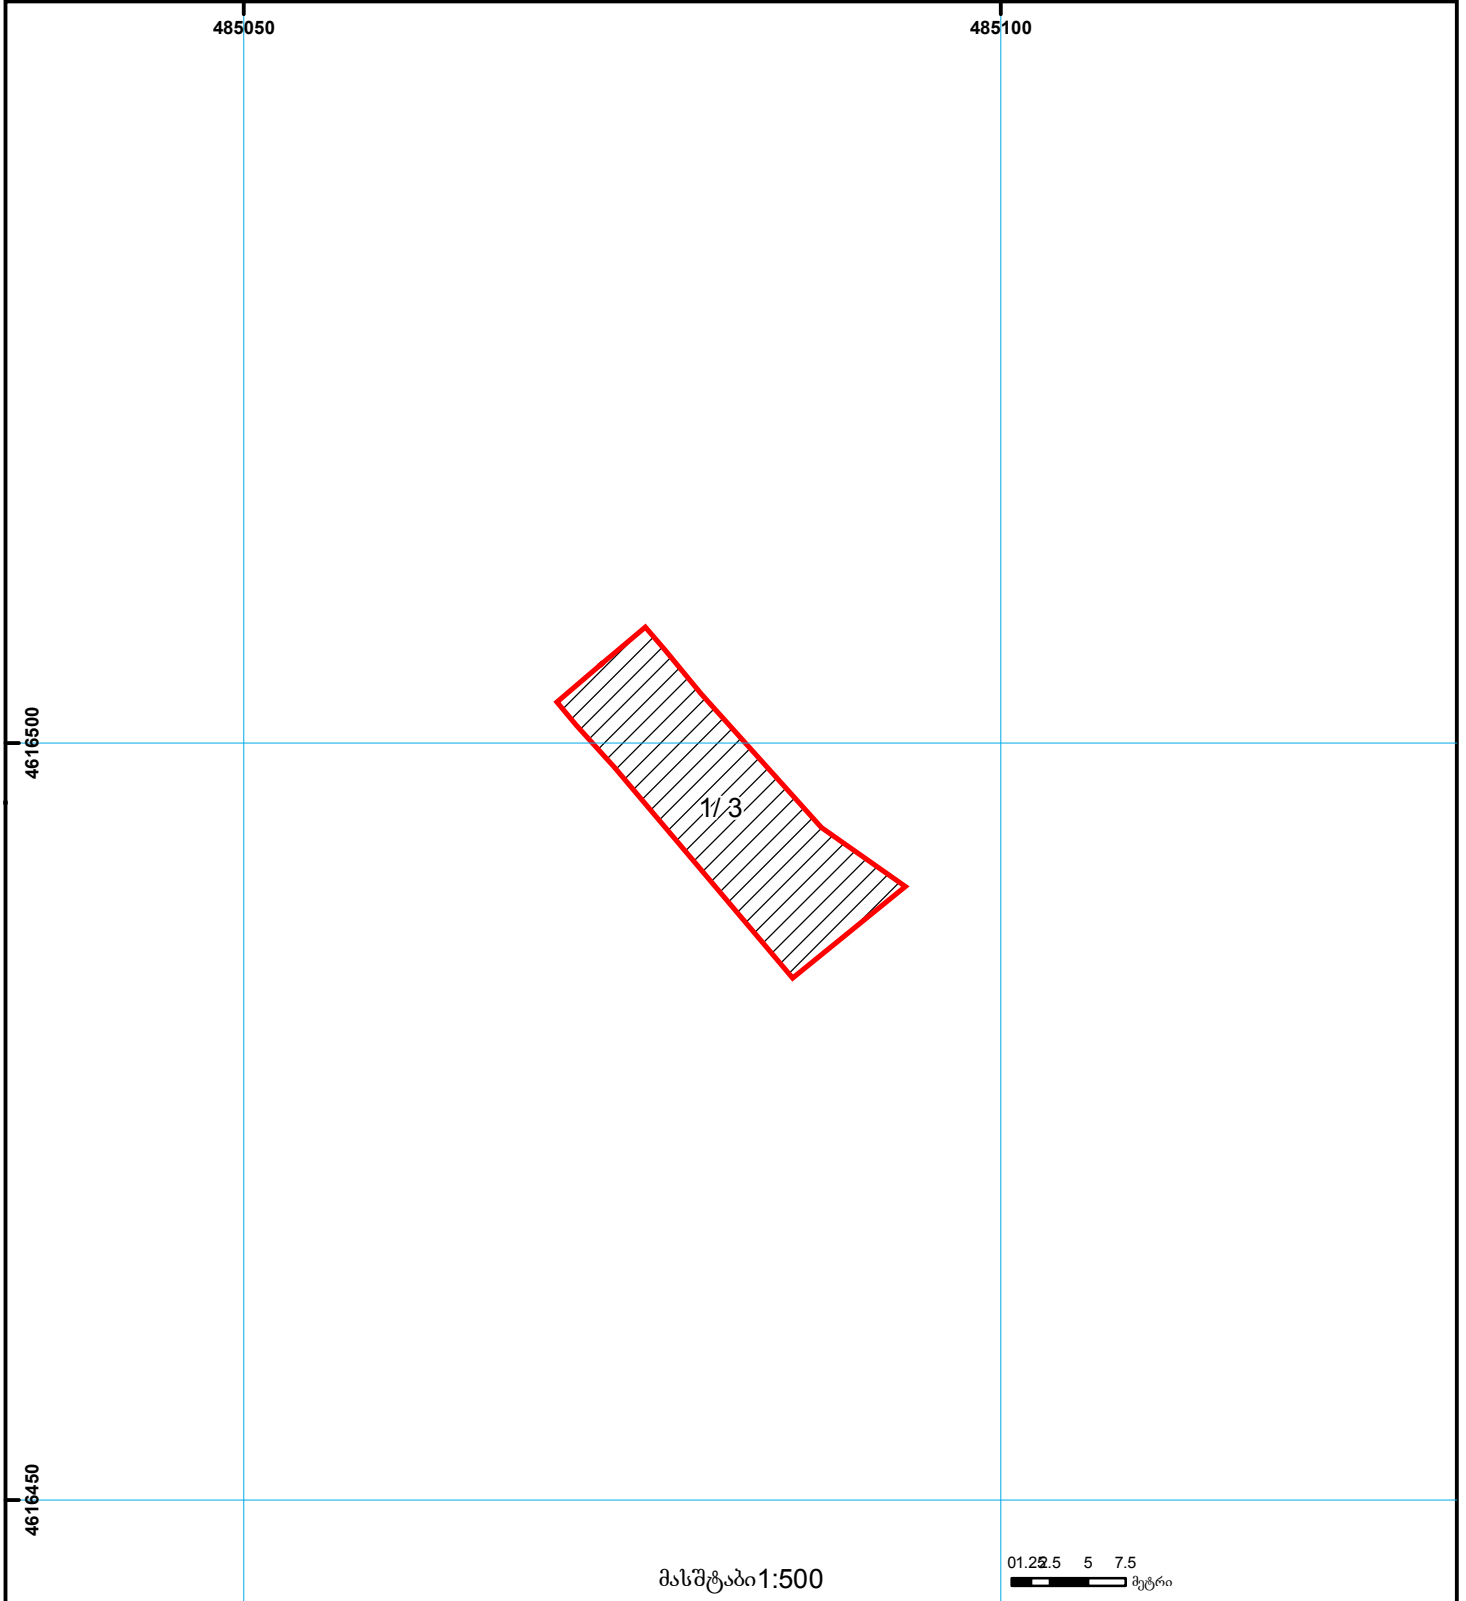

შენიშვნა-ნაგებობა,
პირობითი ნომერი/სართულიანობა



ვალდებულება



საზობრივი ნაგებობა



მიწის ნაკვეთის საკადასტრო საზღვარი



მშენებარე ნაგებობა

000

000

UTM

(საერთაშორისო)
სისტემის კოორდ.