



## საკადასტრო გეგმა

საჯარო რეესტრის ეროვნული  
სააგენტო

საკადასტრო კოდი: **32.03.50.046**

განცხადების ნომერი: **882020786837**


მომზადების თარიღი: **21/10/2020**

ნაკვეთის დანიშნულება:

ფართობი:

**სასოფლო-სამეურნეო**

**1543 კვ.მ (WGS 84 / UTM zone 38N)**

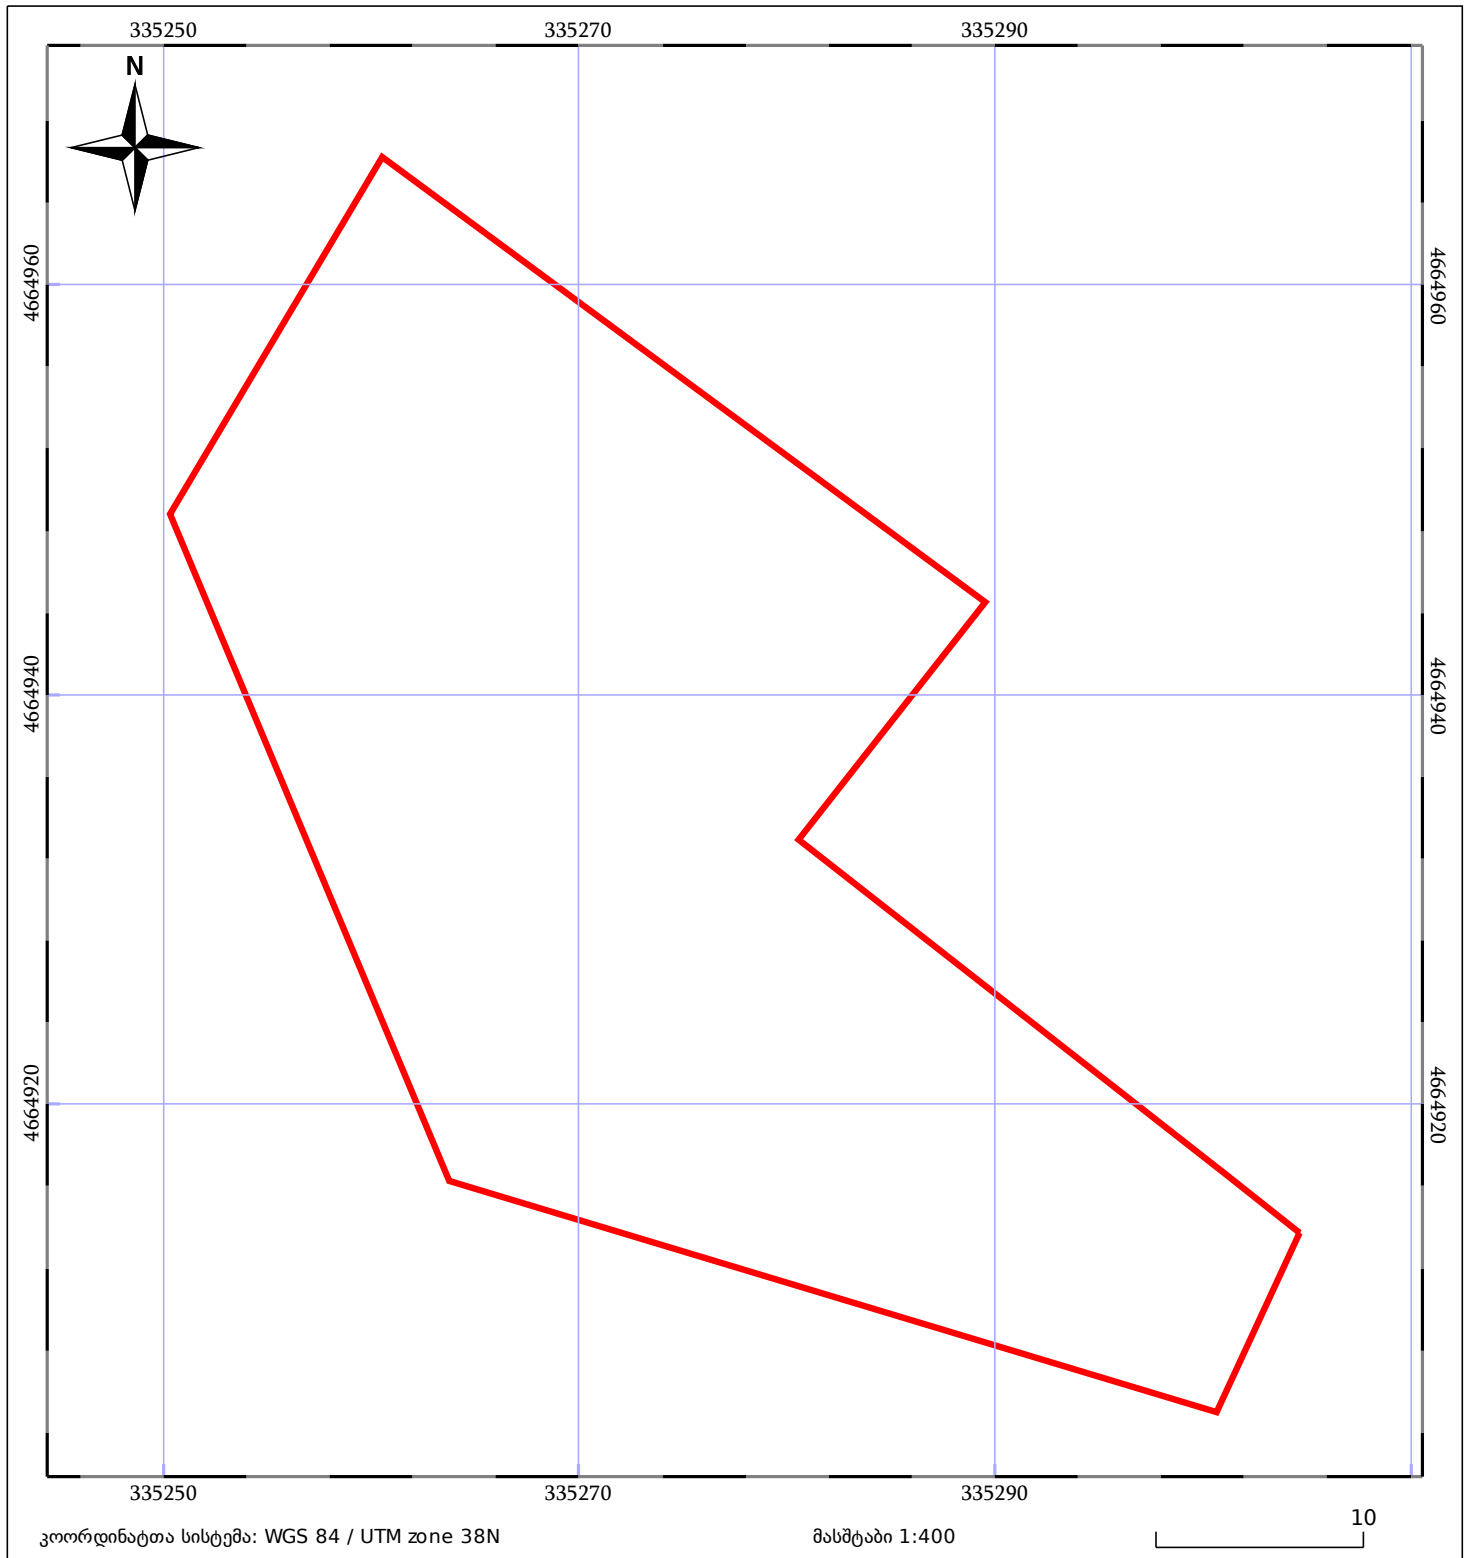

|                              |                       |             |
|------------------------------|-----------------------|-------------|
| 05/25 მშენებარე ნაგებობა     | 05/25 შენობა/ნაგებობა | ტყის ფონდი  |
| ნაკვეთის საკადასტრო საზღვარი | ხაზობრივი ნაგებობა    | ვალდებულება |