



საკადასტრო გეგმა

საჯარო რეესტრის ეროვნული
სააგენტო

საკადასტრო კოდი: **26.36.24.067**

განცხადების ნომერი: **882016794505**

მომზადების თარიღი: **22/11/2016**


ნაკვეთის დანიშნულება:

სასოფლო-სამეურნეო

ფართობი:

2245 კვ.მ (WGS 84 / UTM zone 38N)


2245 კვ.მ (WGS 84 / UTM zone 37N)

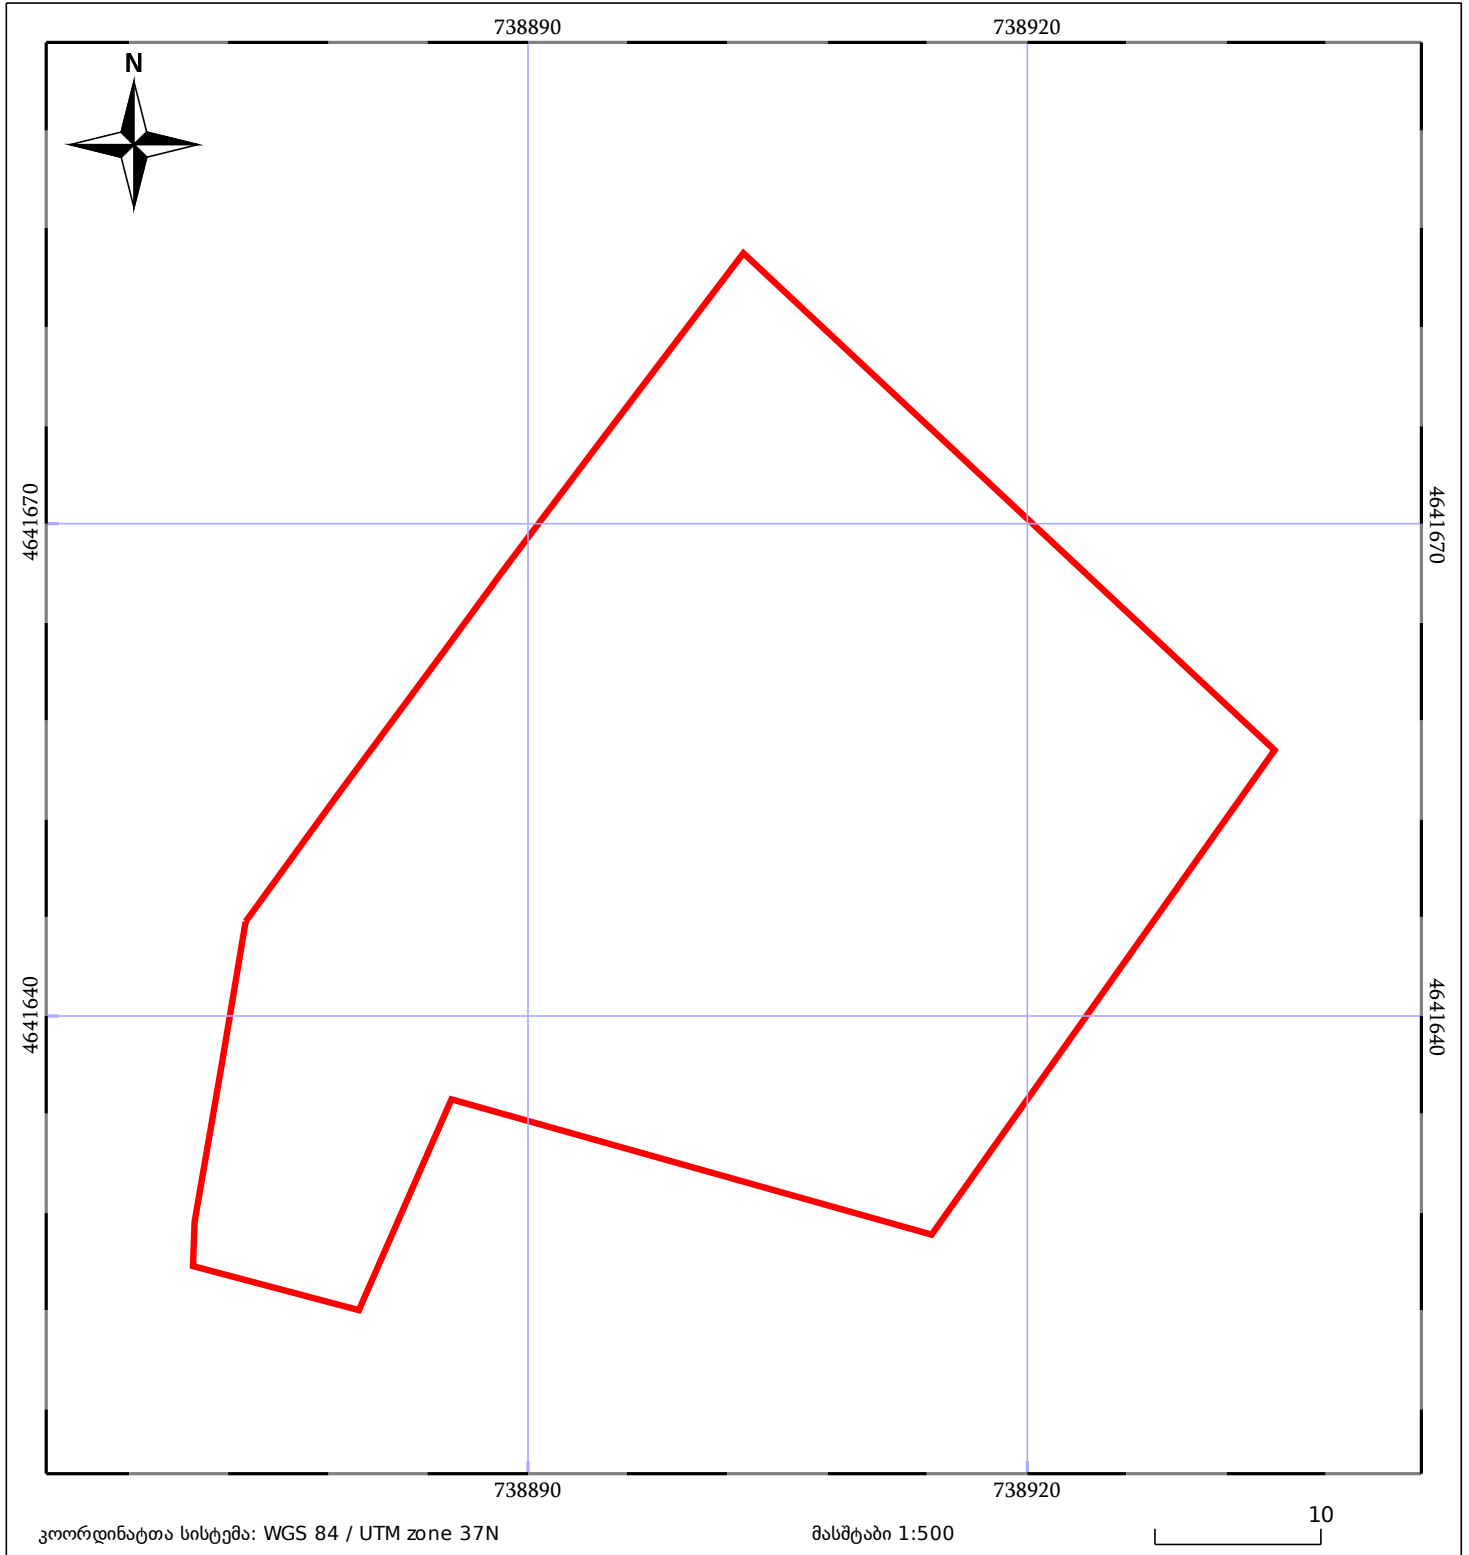

ნაკვეთის საკადასტრო საზღვარი



საზღვარი ნაკვეთი

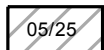


შენიშვნა/ნაკვეთი



შენიშვნა ნაკვეთი



ტყის ფონდი

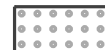

ვალდებულება