




საკადასტრო გეგმა

საჯარო რეესტრის ეროვნული
სააგენტო

საკადასტრო კოდი: **20.49.01.637**
განცხადების ნომერი: **892024849524**
მომზადების თარიღი: **27/12/2024**

ნაკვეთის დანიშნულება:
ფართობი:

არასასოფლო სამეურნეო
2390 კვ.მ (WGS 84 / UTM zone 38N)
2389 კვ.მ (WGS 84 / UTM zone 37N)

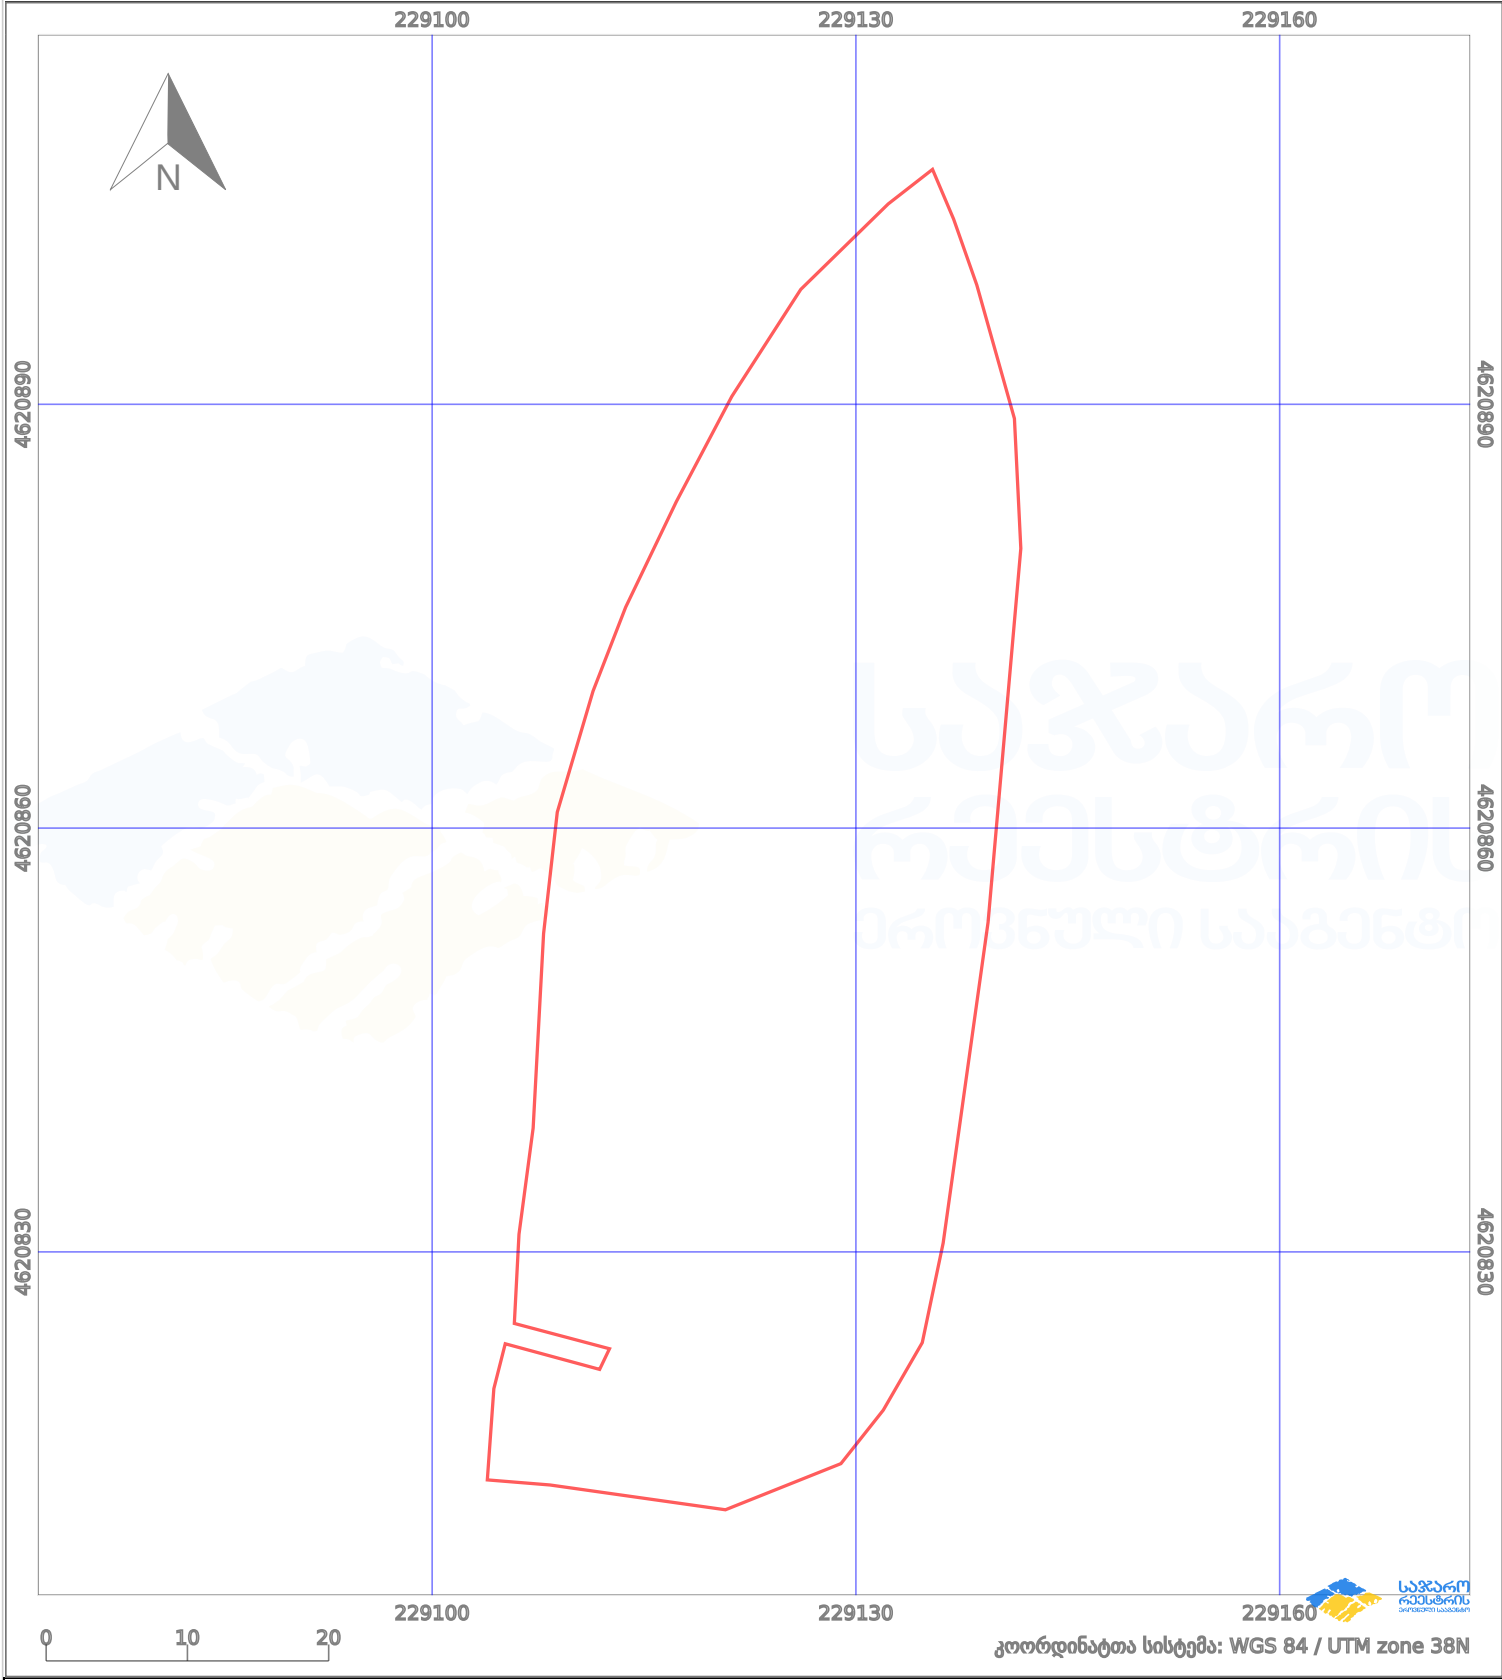

პირობითი აღნიშვნები:

	ნაკვეთის საზღვარი		მშენებარე ნაგებობა		აშენებული ნაგებობა		მინისქვეშა ნაგებობა
	საზღვარი ნაგებობა		ტყის ფონდი		ვალდებულება		ქარსაფარი ბოლი