


ბანხილულია სარეგისტრაციო პაკეტი

მიწის ნაკვეთის საკადასტრო კოდი: 721511637
 ბანცხალების რეგისტრაციის ნომერი: 882024942179
 მიწის ნაკვეთის ფართობი: 1834 კვ.მ.
 დანიშნულება:
 მომზადების თარიღი: 13.09.24

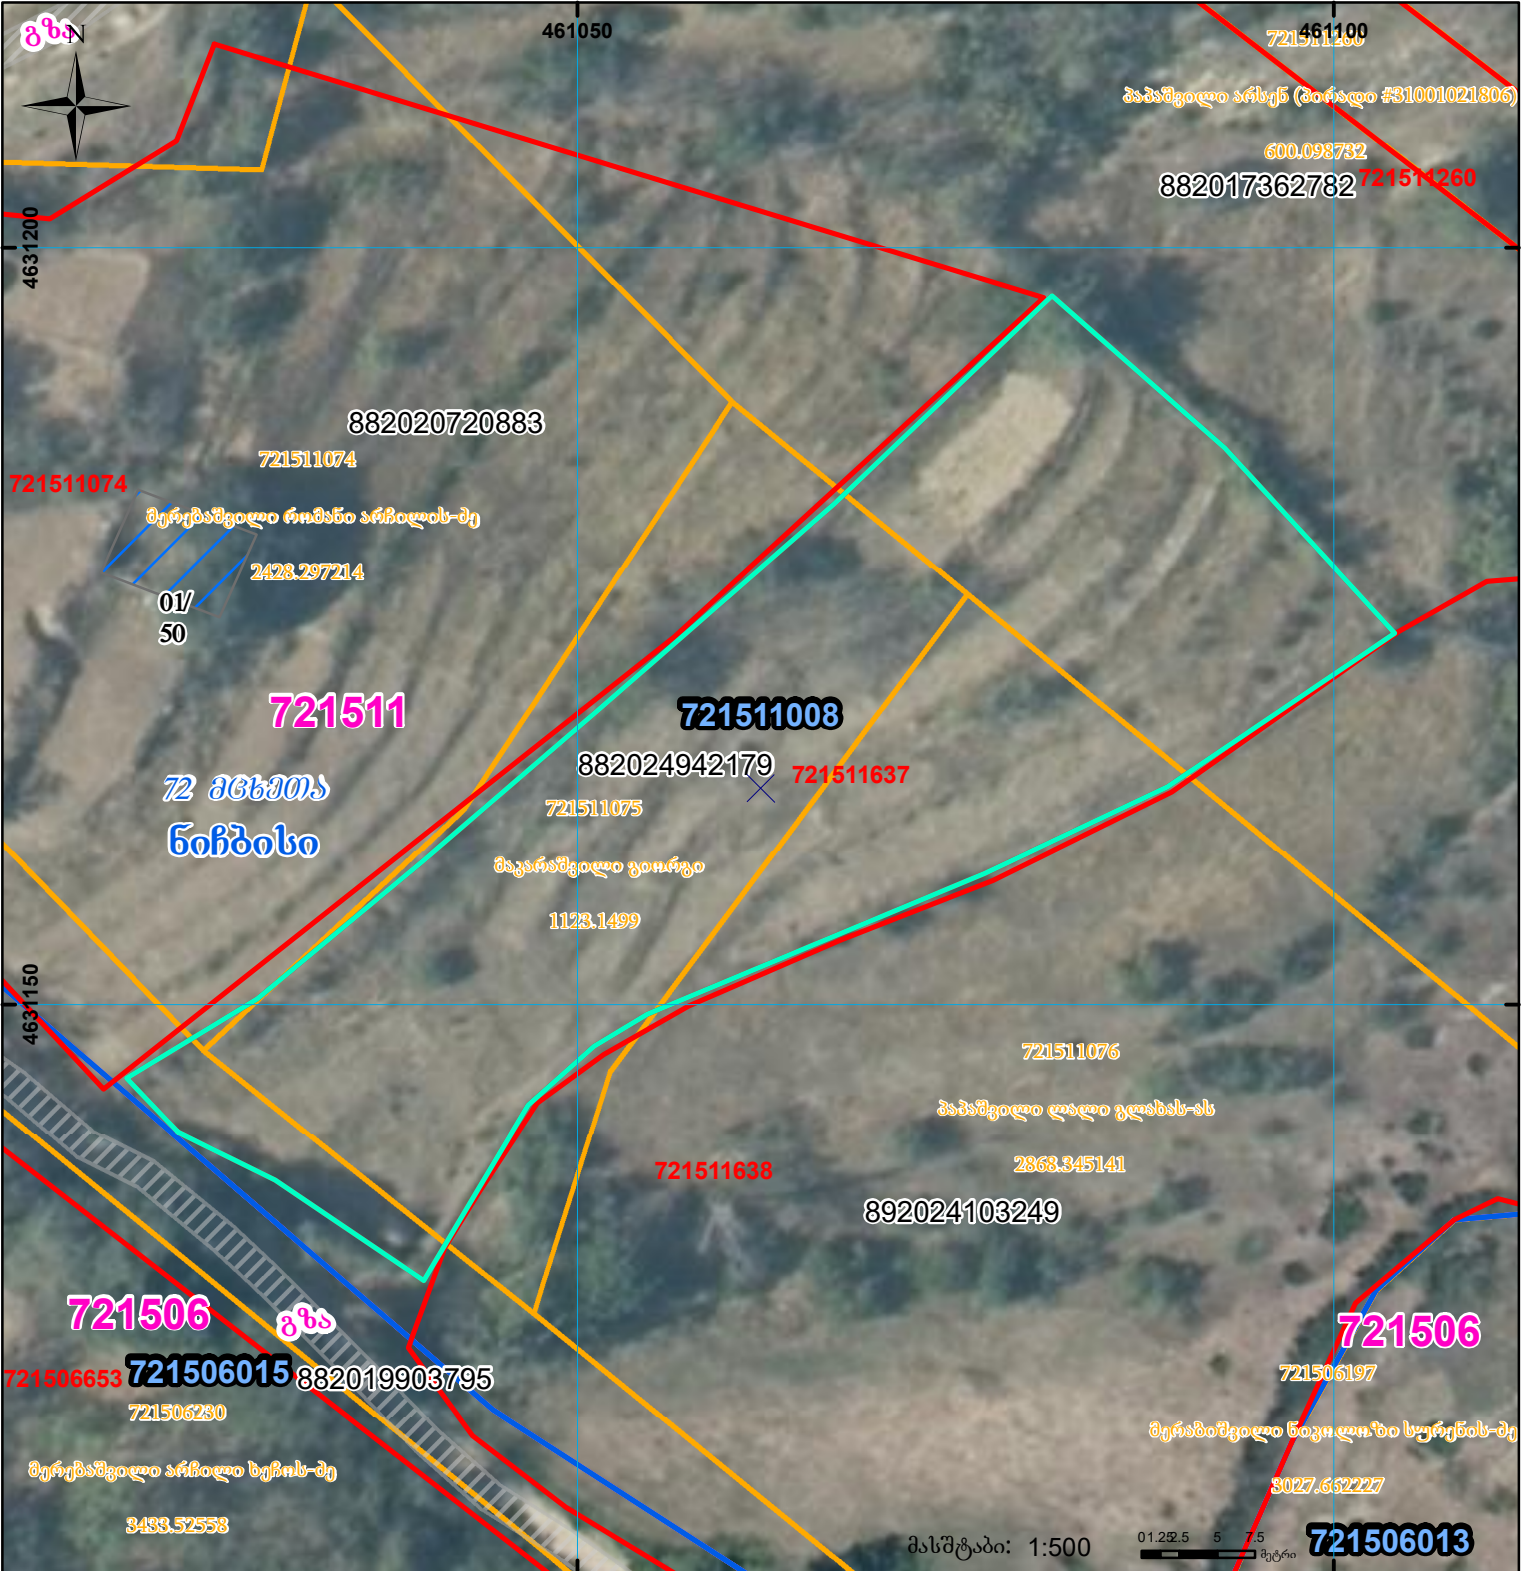

	შენიშნული ნაკვეთი, პირობითი ნომერი/სართულიანობა		კადასტრული საზღვარი		სარეგისტრაციო წარმოდგენილი ნაკვეთი
	მიწის ნაკვეთის საკადასტრო საზღვარი		შენიშნული ნაკვეთი		საზოგადოებრივი ნაკვეთი