




# საკადასტრო გეგმა

საჯარო რეესტრის ეროვნული  
სააგენტო

საკადასტრო კოდი: **72.16.21.971**  
განცხადების ნომერი: **882020071454**  
მომზადების თარიღი: **26/02/2020**

ნაკვეთის დანიშნულება: **სასოფლო-სამეურნეო**  
ფართობი: **400 კვ.მ (WGS 84 / UTM zone 38N)**

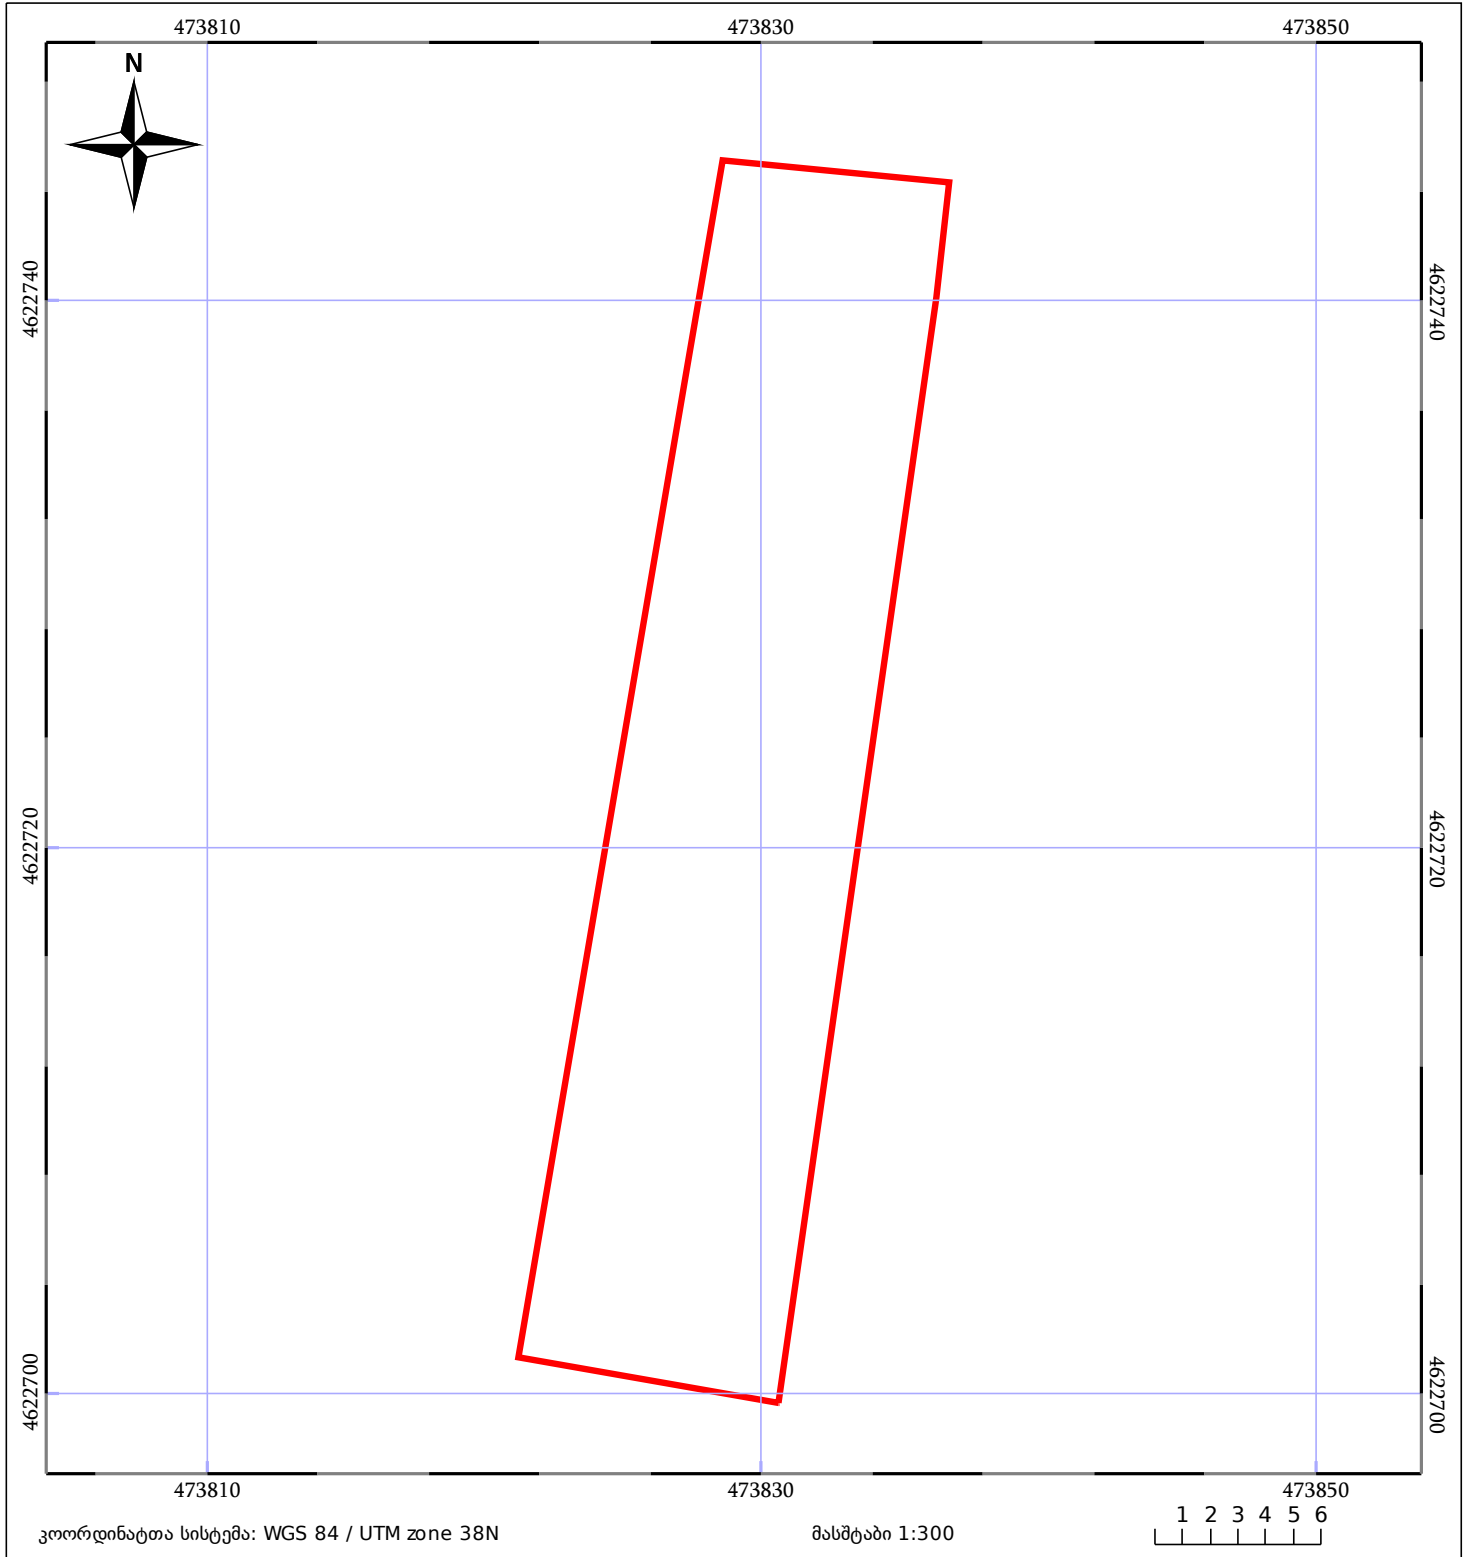

05/25 მშენებარე ნაკებობა	05/25 მენობა/ნაკებობა	ტყის ფონდი
ნაკვეთის საკადასტრო საზღვარი	ხაზობრივი ნაკებობა	ვალდებულება