




საქართველოს იუსტიციის სამინისტრო
საჯარო რეგისტრის ეროვნული სააგენტო

საკადასტრო გეგმა

საჯარო რეგისტრის
ეროვნული სააგენტო

განცხადების რეგისტრაციის ნომერი: 882010853192
მიწის ნაკვეთის საკადასტრო კოდი: 51 09 68 007
მიწის ნაკვეთის ფართობი: 1118 კვ.მ.
დანიშნულება: სასოფლო-სამეურნეო
კატეგორია: სახნავი
მომზადების თარიღი: 29.10.10

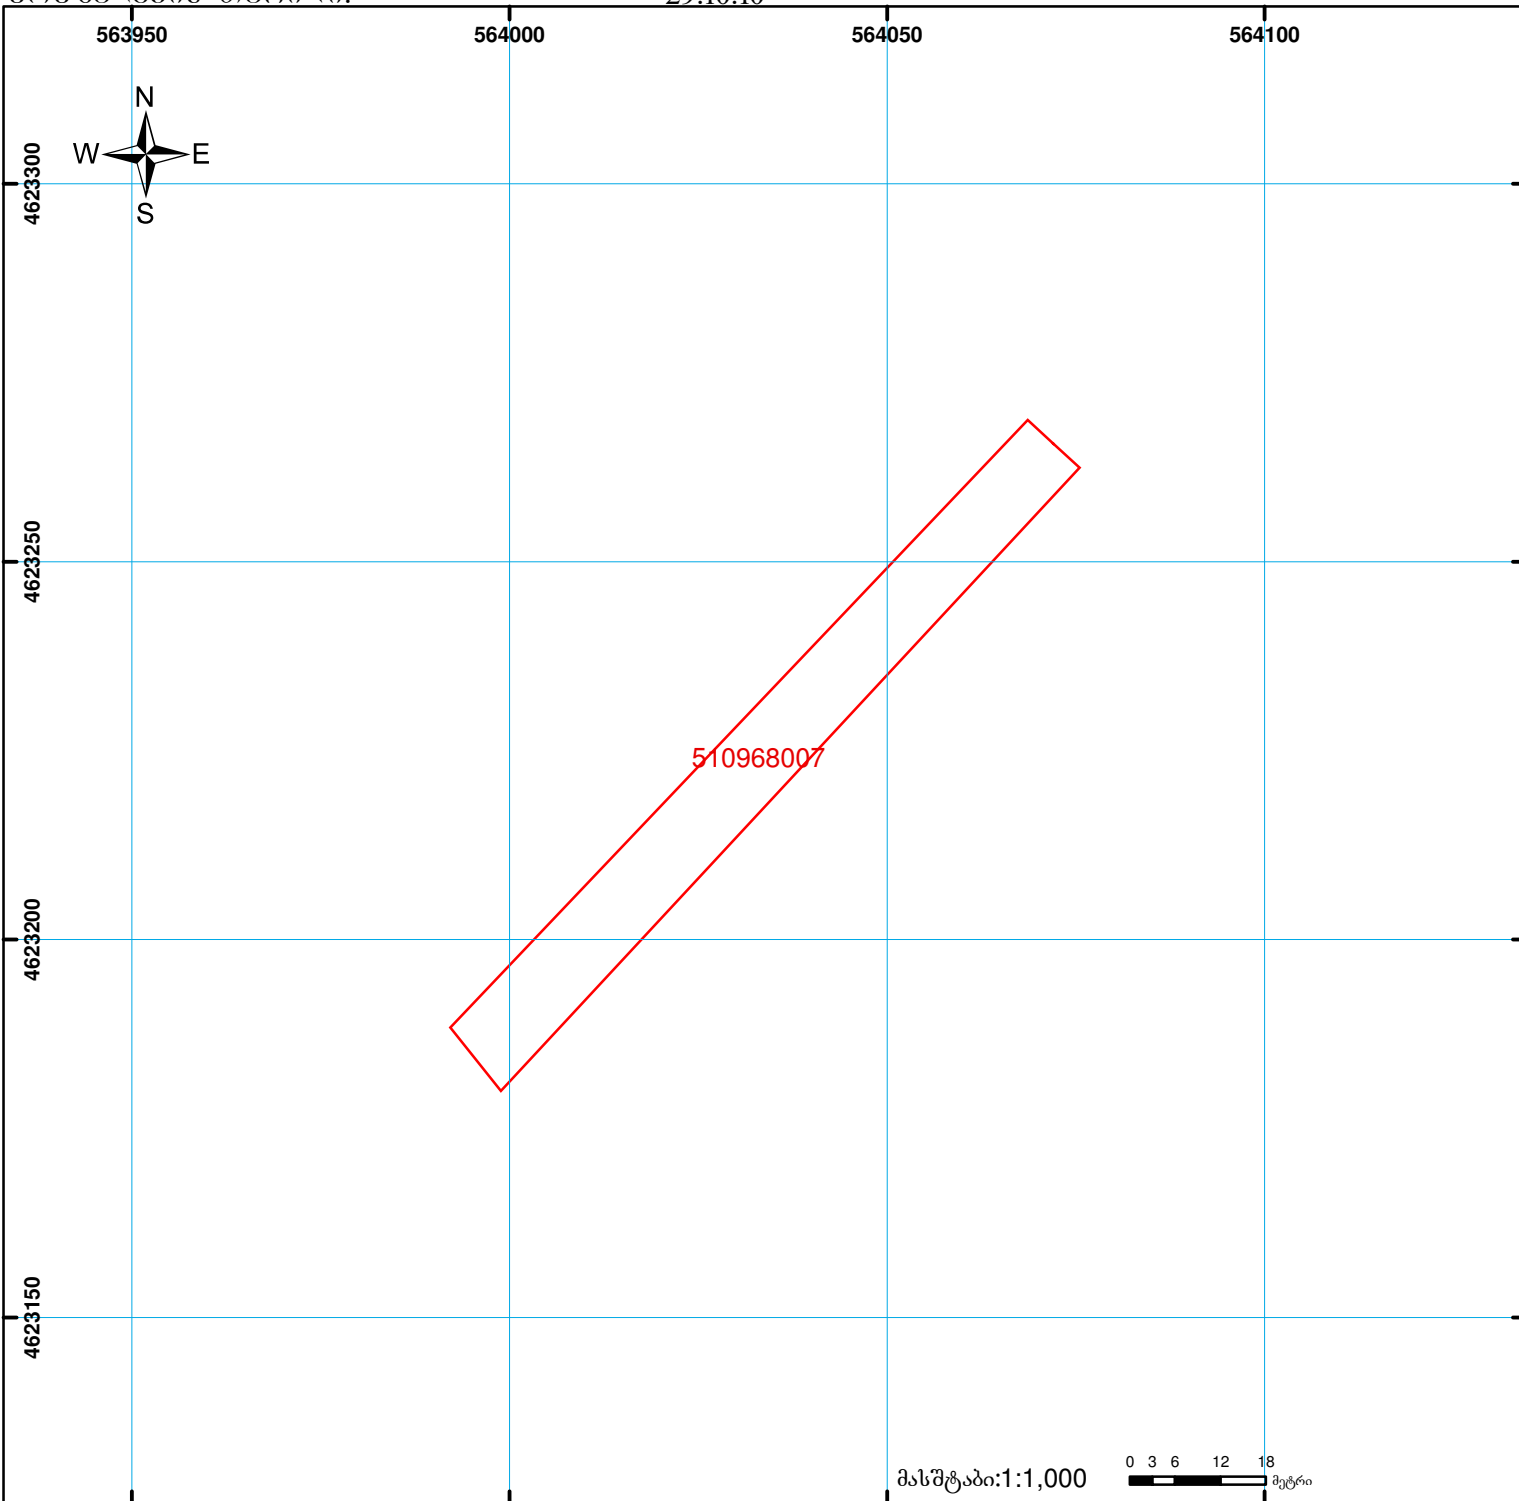

შენიშვნა-ნაგებობა,
პირობითი ნომერი/სართულიანობა



ვალდებულება



საზოგადოებრივი ნაგებობა



მიწის ნაკვეთის საკადასტრო საზღვარი



მშენებარე ნაგებობა

0.00
00'00"
UTM

(საერთაშორისო)
სისტემის კოორდ.