


მიწის ნაკვეთის საკადასტრო კოდი: **330943684**  
 განცხადების რეგისტრაციის ნომერი: **882024302467**  
 მიწის ნაკვეთის ფართობი: **28000 კვ.მ.**  
 დანიშნულება: **23.04.24**  
 მომზადების თარიღი:

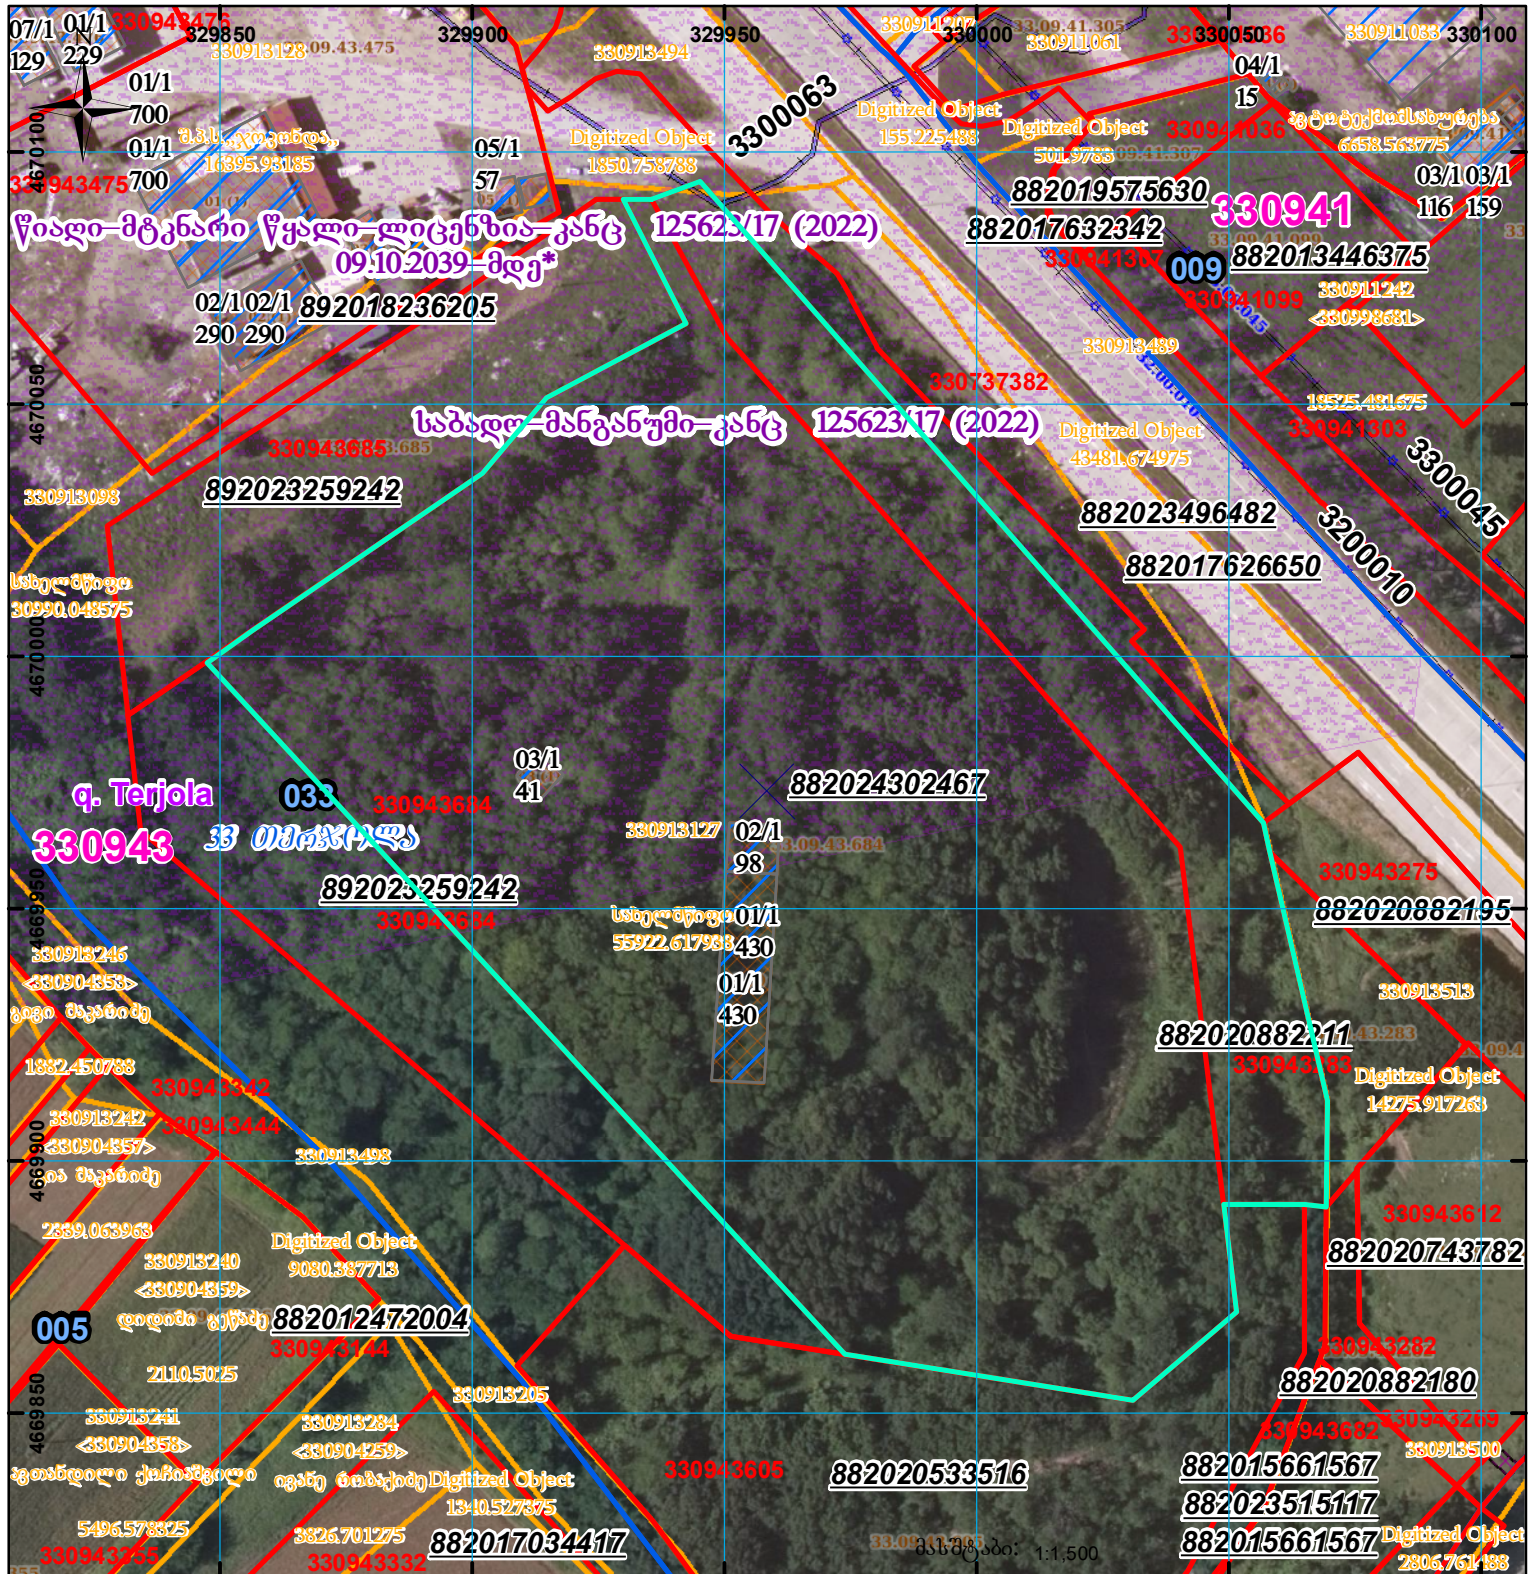

	შენიშნული ნაკვეთის საკადასტრო საზღვარი		შენიშნული ნაკვეთის საზღვარი		სარეგისტრაციო წარმოდგენილი ნაკვეთი
	მიწის ნაკვეთის საკადასტრო საზღვარი		კალდებულება		სახობრივი ნაკვეთი
	შენიშნული ნაკვეთის საზღვარი		შენიშნული ნაკვეთის საზღვარი		სახობრივი ნაკვეთი