



საკადასტრო გეგმა

საჯარო რეესტრის ეროვნული
სააგენტო

საკადასტრო კოდი: **62.06.54.295**

განცხადების ნომერი: **882017820645**


მომზადების თარიღი: **02/10/2017**

ნაკვეთის დანიშნულება:

ფართობი:

სასოფლო-სამეურნეო

1006 კვ.მ (WGS 84 / UTM zone 38N)

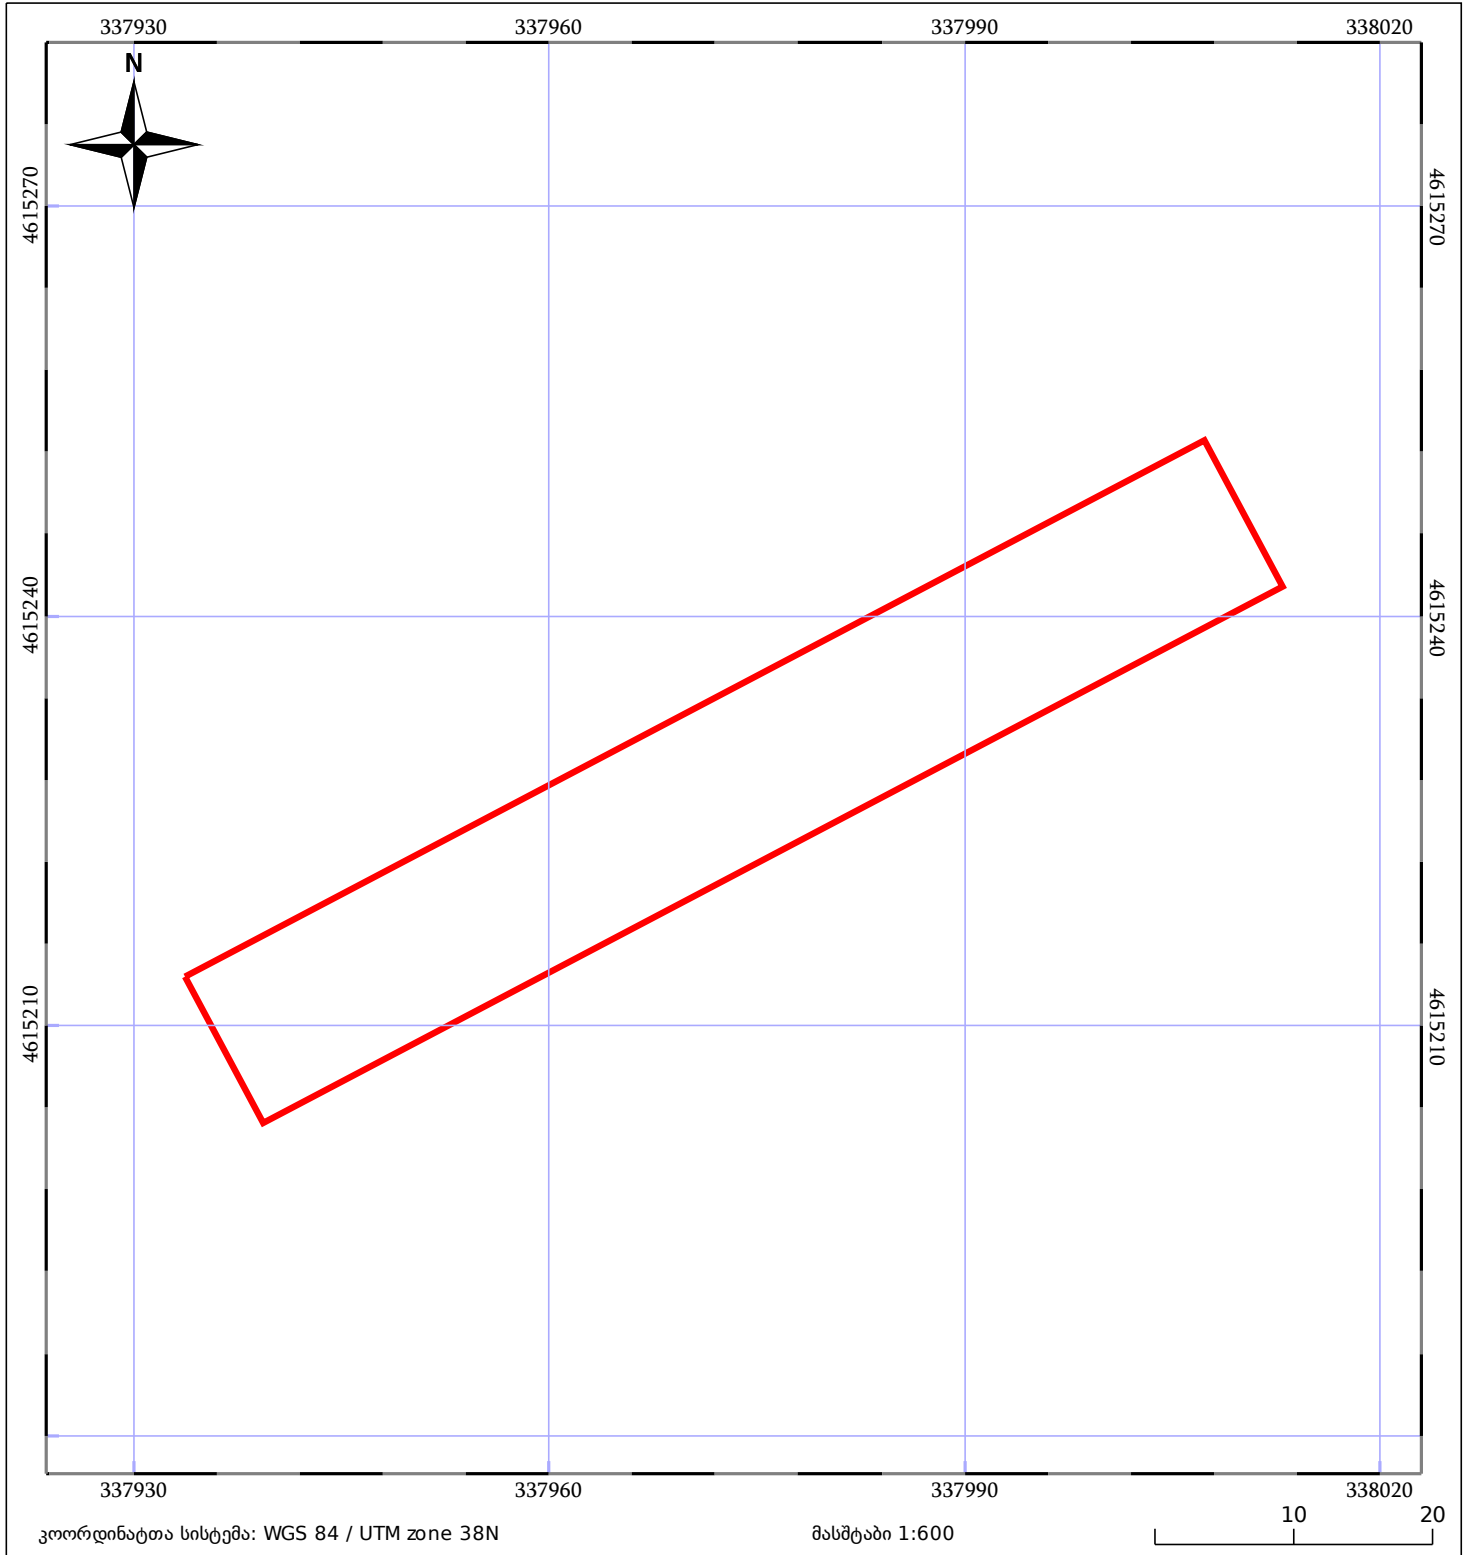

05/25	მშენებარე ნაგებობა	05/25	შენობა/ნაგებობა		ტყის ფონდი
	ნაკვეთის საკადასტრო საზღვარი		ხაზობრივი ნაგებობა		ვალდებულება