



საკადასტრო გეგმა

საჯარო რეესტრის ეროვნული
სააგენტო

საკადასტრო კოდი: **01.17.13.056.062**

ნაკვეთის დანიშნულება:


არასასოფლო სამეურნეო

განცხადების ნომერი: **882022546230**

ფართობი:

4980 კვ.მ (WGS 84 / UTM zone 38N)

მომზადების თარიღი: **05/08/2022**

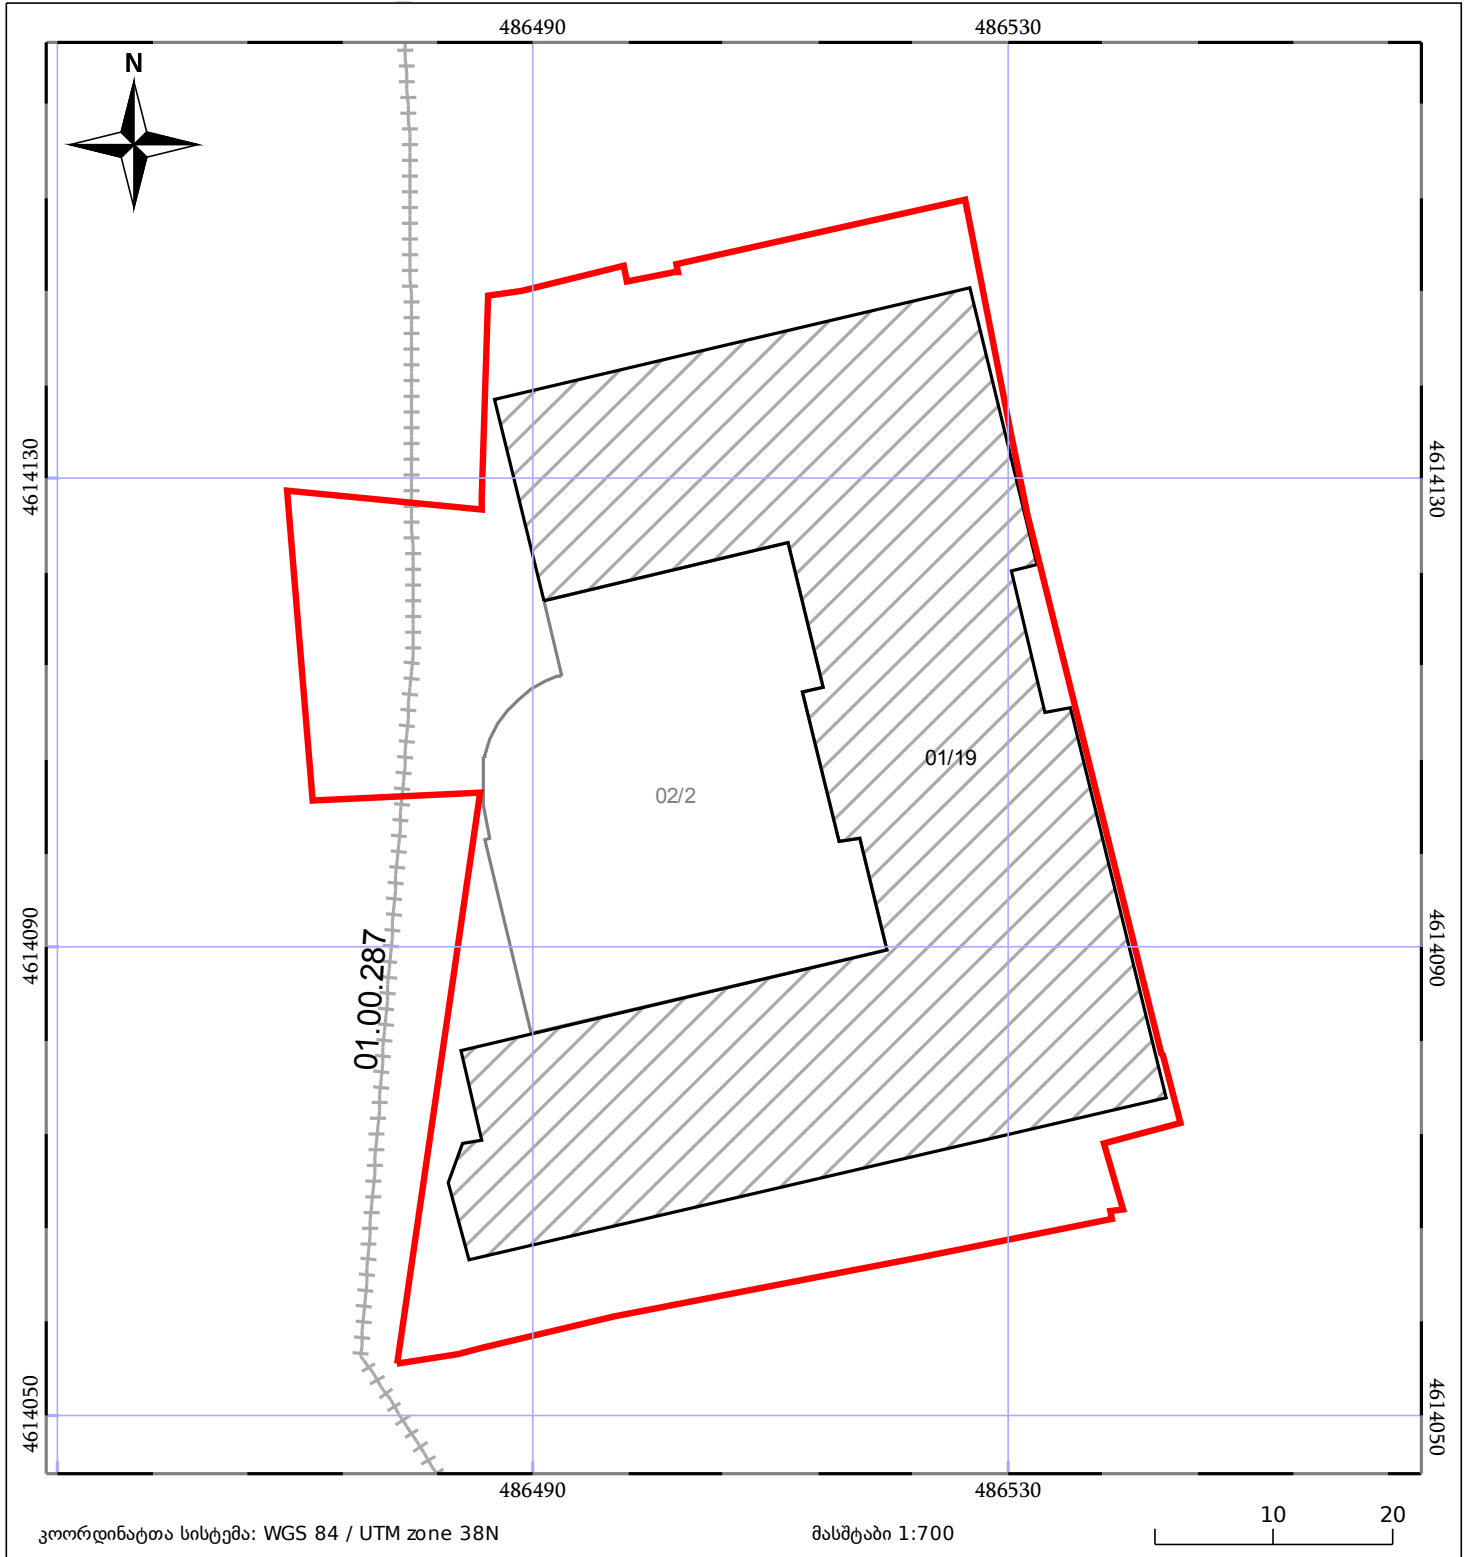

05/25	მშენებარე ნაგებობა		ნაკვეთის საკადასტრო საზღვარი	05/25	შენობა/ნაგებობა
	საზღვრული ნაგებობა		მიწისქვეშა ნაგებობა		ტყის ფონდი

ვალდებულება