



# საკადასტრო გეგმა

საქართველოს ეროვნული სააგენტო

საკადასტრო კოდი: **01.20.01.182.042**

ნაკვეთის დანიშნულება:


სასოფლო-სამეურნეო(საკარმიდამო)

განცხადების ნომერი: **892024346907**

ფართობი:

1003 კვ.მ (WGS 84 / UTM zone 38N)

მომზადების თარიღი: **27/02/2025**

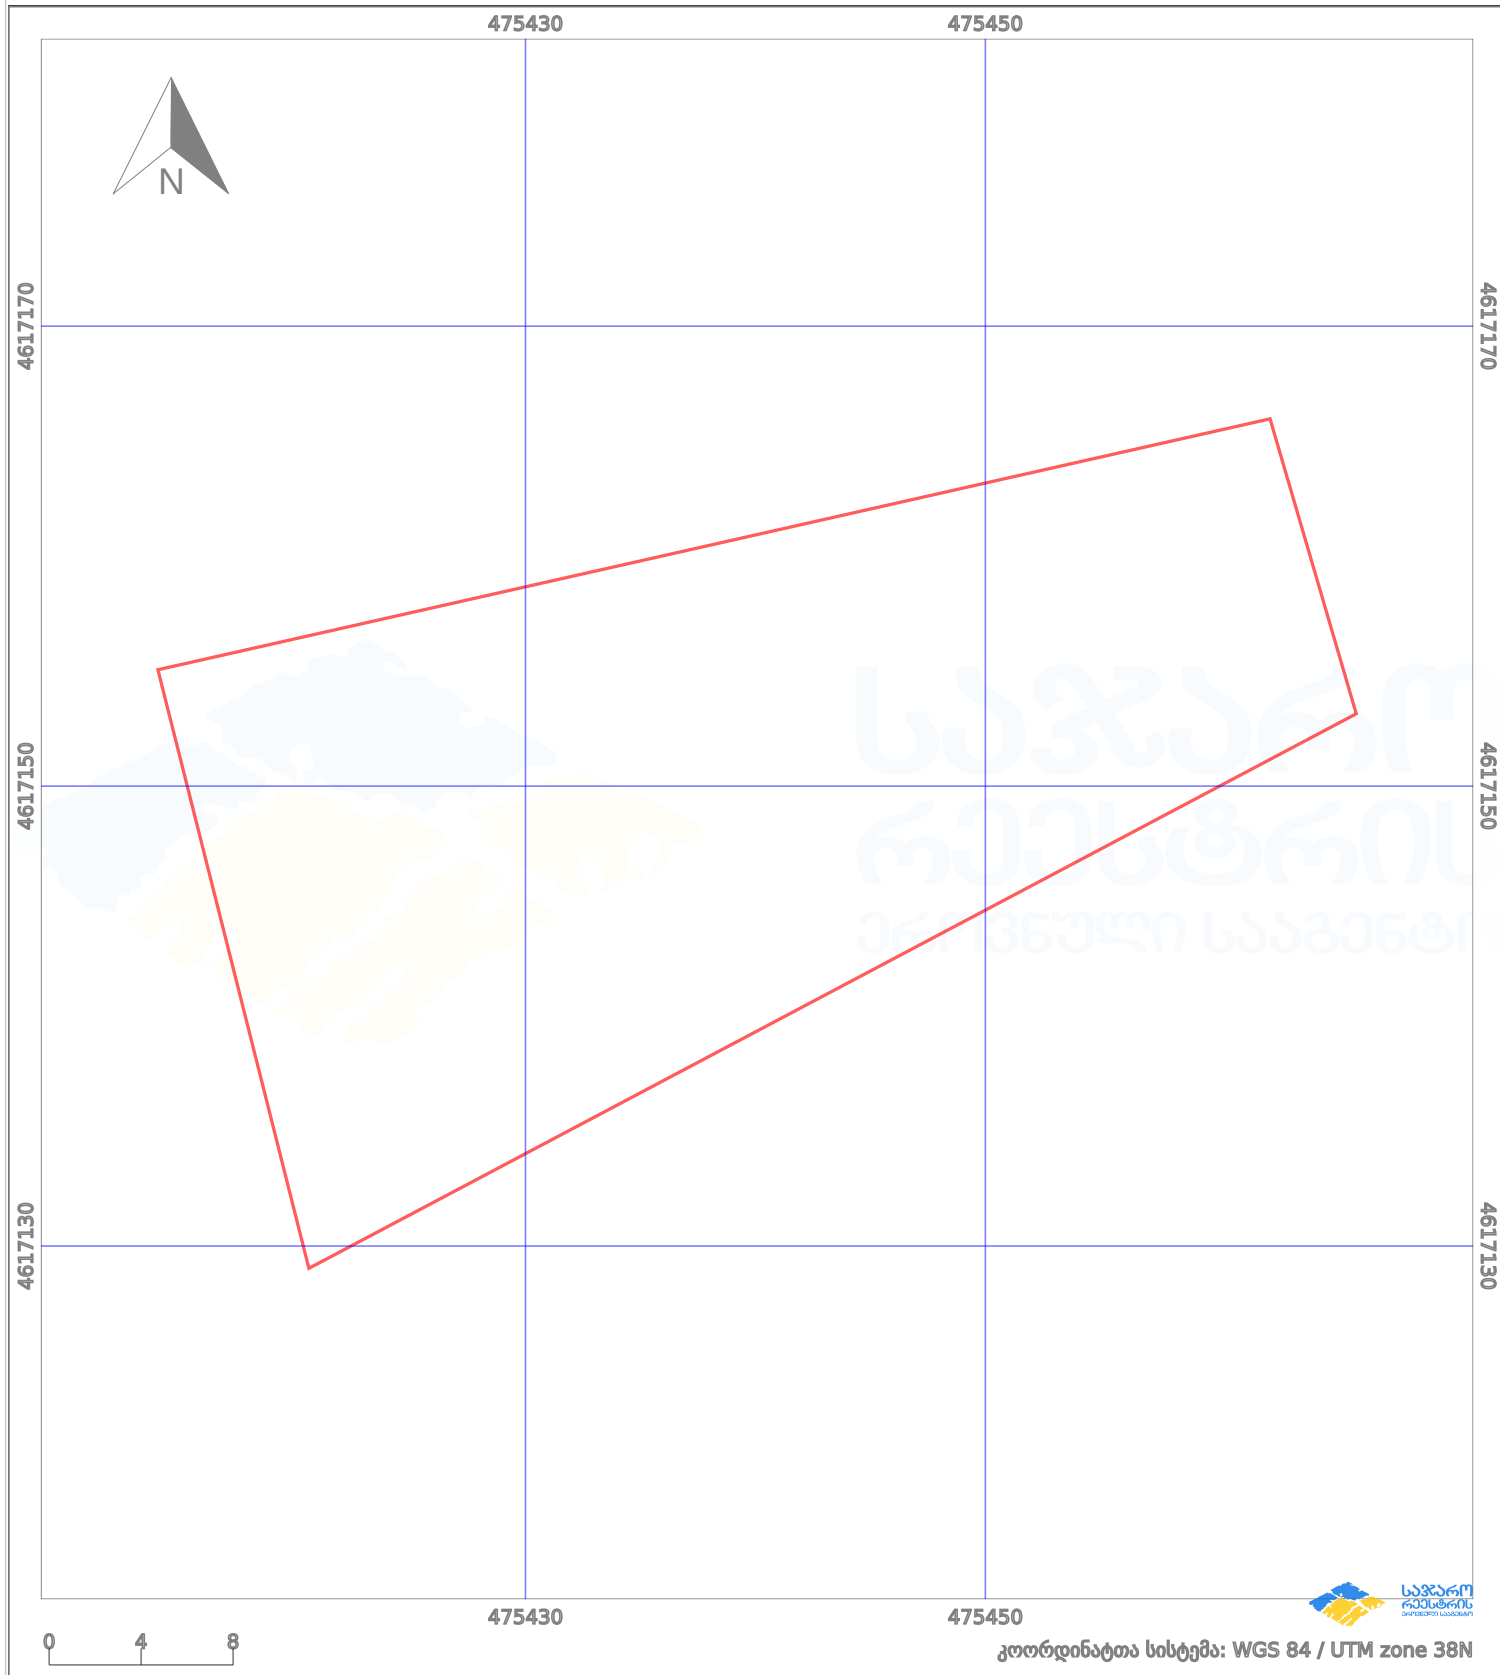

პირობითი აღნიშვნები:

- |  |                   |  |                    |  |                    |  |                     |
|--|-------------------|--|--------------------|--|--------------------|--|---------------------|
|  | ნაკვეთის საზღვარი |  | მშენებარე ნაგებობა |  | აშენებული ნაგებობა |  | მინისქვეშა ნაგებობა |
|  | საზღვარი ნაგებობა |  | ტყის ფონდი         |  | ვალდებულება        |  | ქარსაფარი ბოლი      |