




რეგისტრირებული ნაკვეთის საზღვარი უცვლელია, ემატება შენობები
ქალაქის ვერსიის II გვერდზე არ ფიქსირდება შენობების აღწერა
ფოტომასალით ვერ ხერხდება შენობების იდენტიფიცირება

მიწის ნაკვეთის საკადასტრო კოდი:
ბანცხალების რეგისტრაციის ნომერი:
მიწის ნაკვეთის ფართობი:

01.14.06.004.004
892023105114
22378 კვ.მ.

გეოგრაფიკული თარიღი

12.10.23

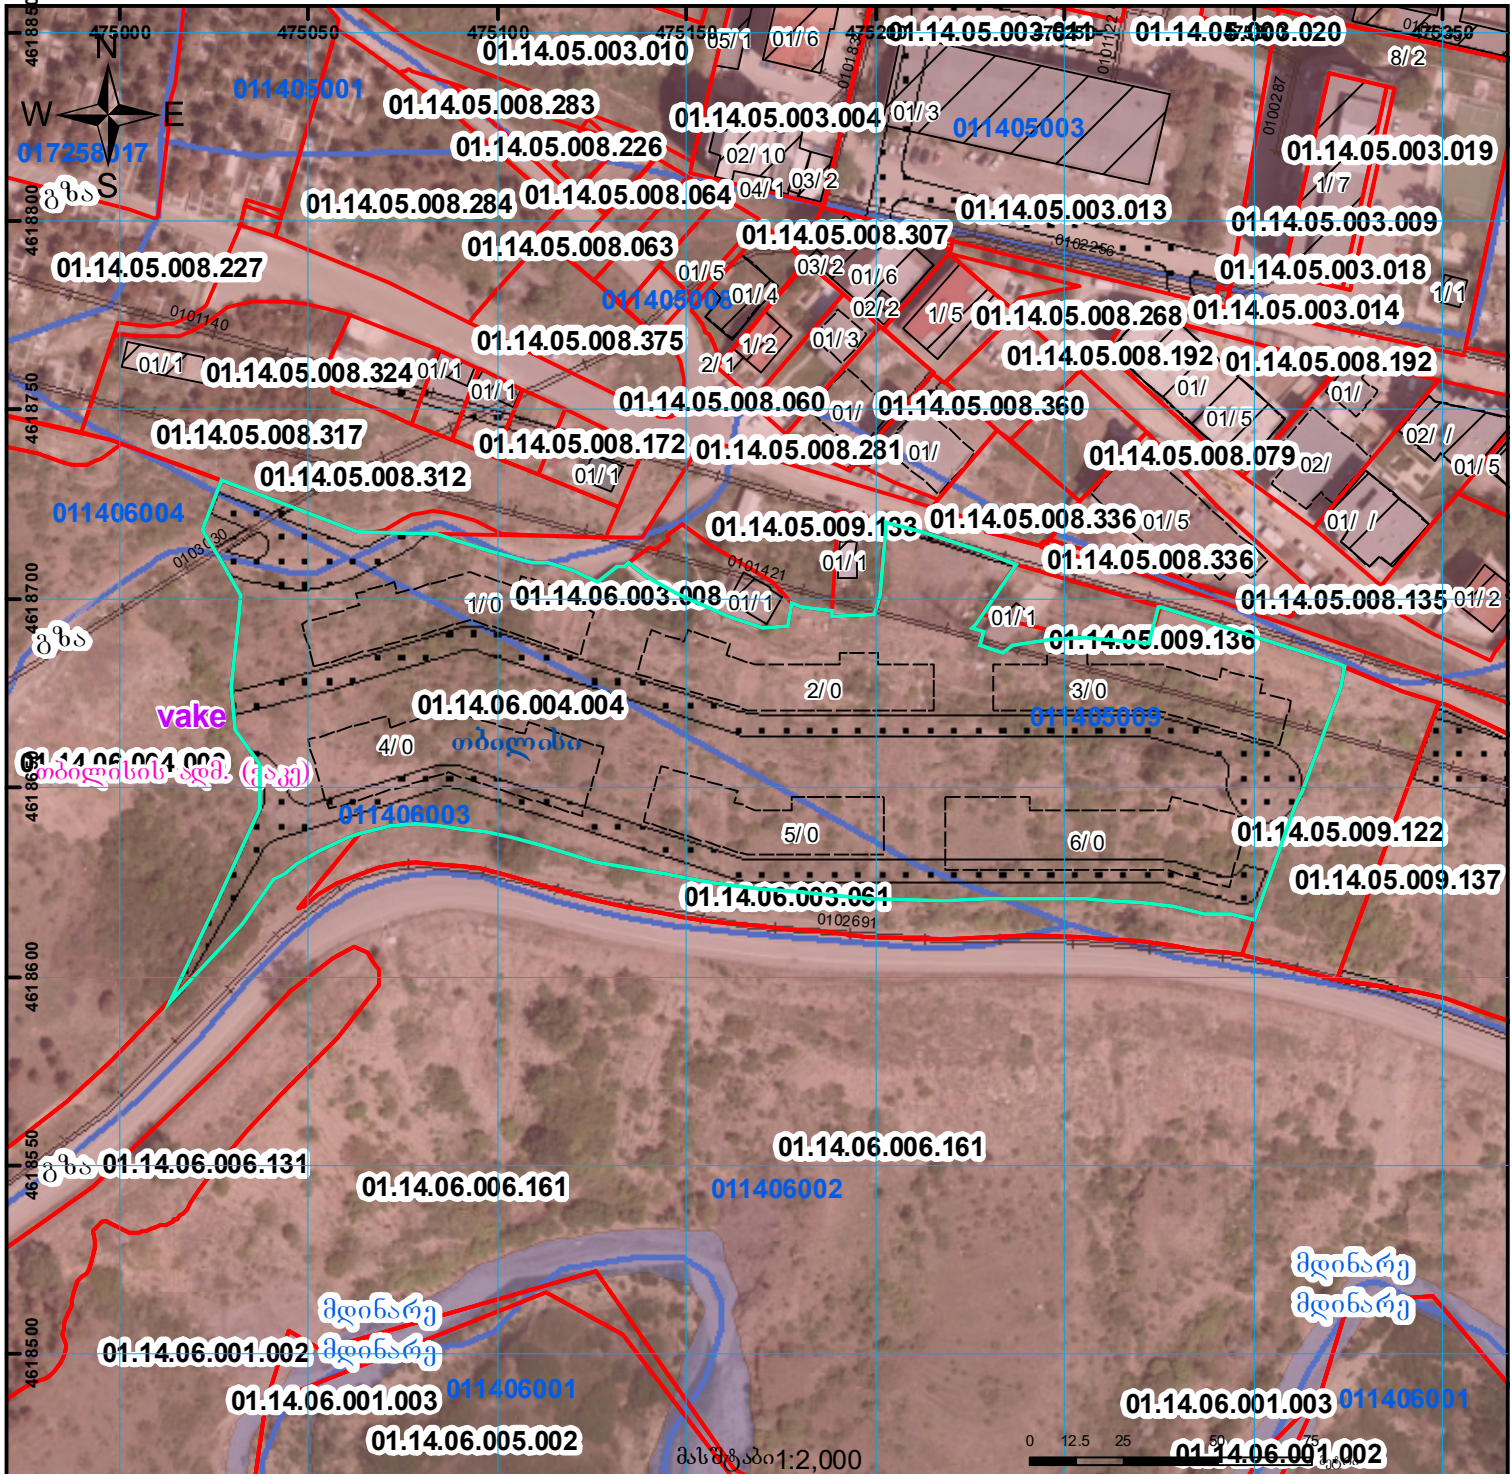

	შენობა-ნაგებობა, პირობითი ნომერი/სართულიანობა		ვალდებულება		საზოგადოებო ნაგებობა
	მიწის ნაკვეთის საკადასტრო საზღვარი		შენიშნული ნაგებობა		მიწისქვეშა ნაგებობა
					UTM (საერთაშორისო) სისტემის კოორდ.

საჯარო რეესტრის ეროვნული სააგენტო თბილისი 0102 წმ. ნიკოლოზის/ნ. ჩხეიძის ქ. 2 ტელ: (995 32) 91 04 27; ფაქსი: (995 32) 91 03 41
საჯარო რეესტრის ეროვნული სააგენტო ქობულაძის ვახტანგ გორგასლის ქ. 22. ტელ: (995 32) 91 04 27; ფაქსი: (995 32) 91 03 41

www.napr.gov.ge