



# საკადასტრო გეგმა

საჯარო რეესტრის ეროვნული  
სააგენტო

საკადასტრო კოდი: **29.10.37.611**

ნაკვეთის დანიშნულება:


სასოფლო-სამეურნეო

განცხადების ნომერი: **882022887578**

ფართობი:

**3110 კვ.მ (WGS 84 / UTM zone 38N)**

მომზადების თარიღი: **30/11/2022**

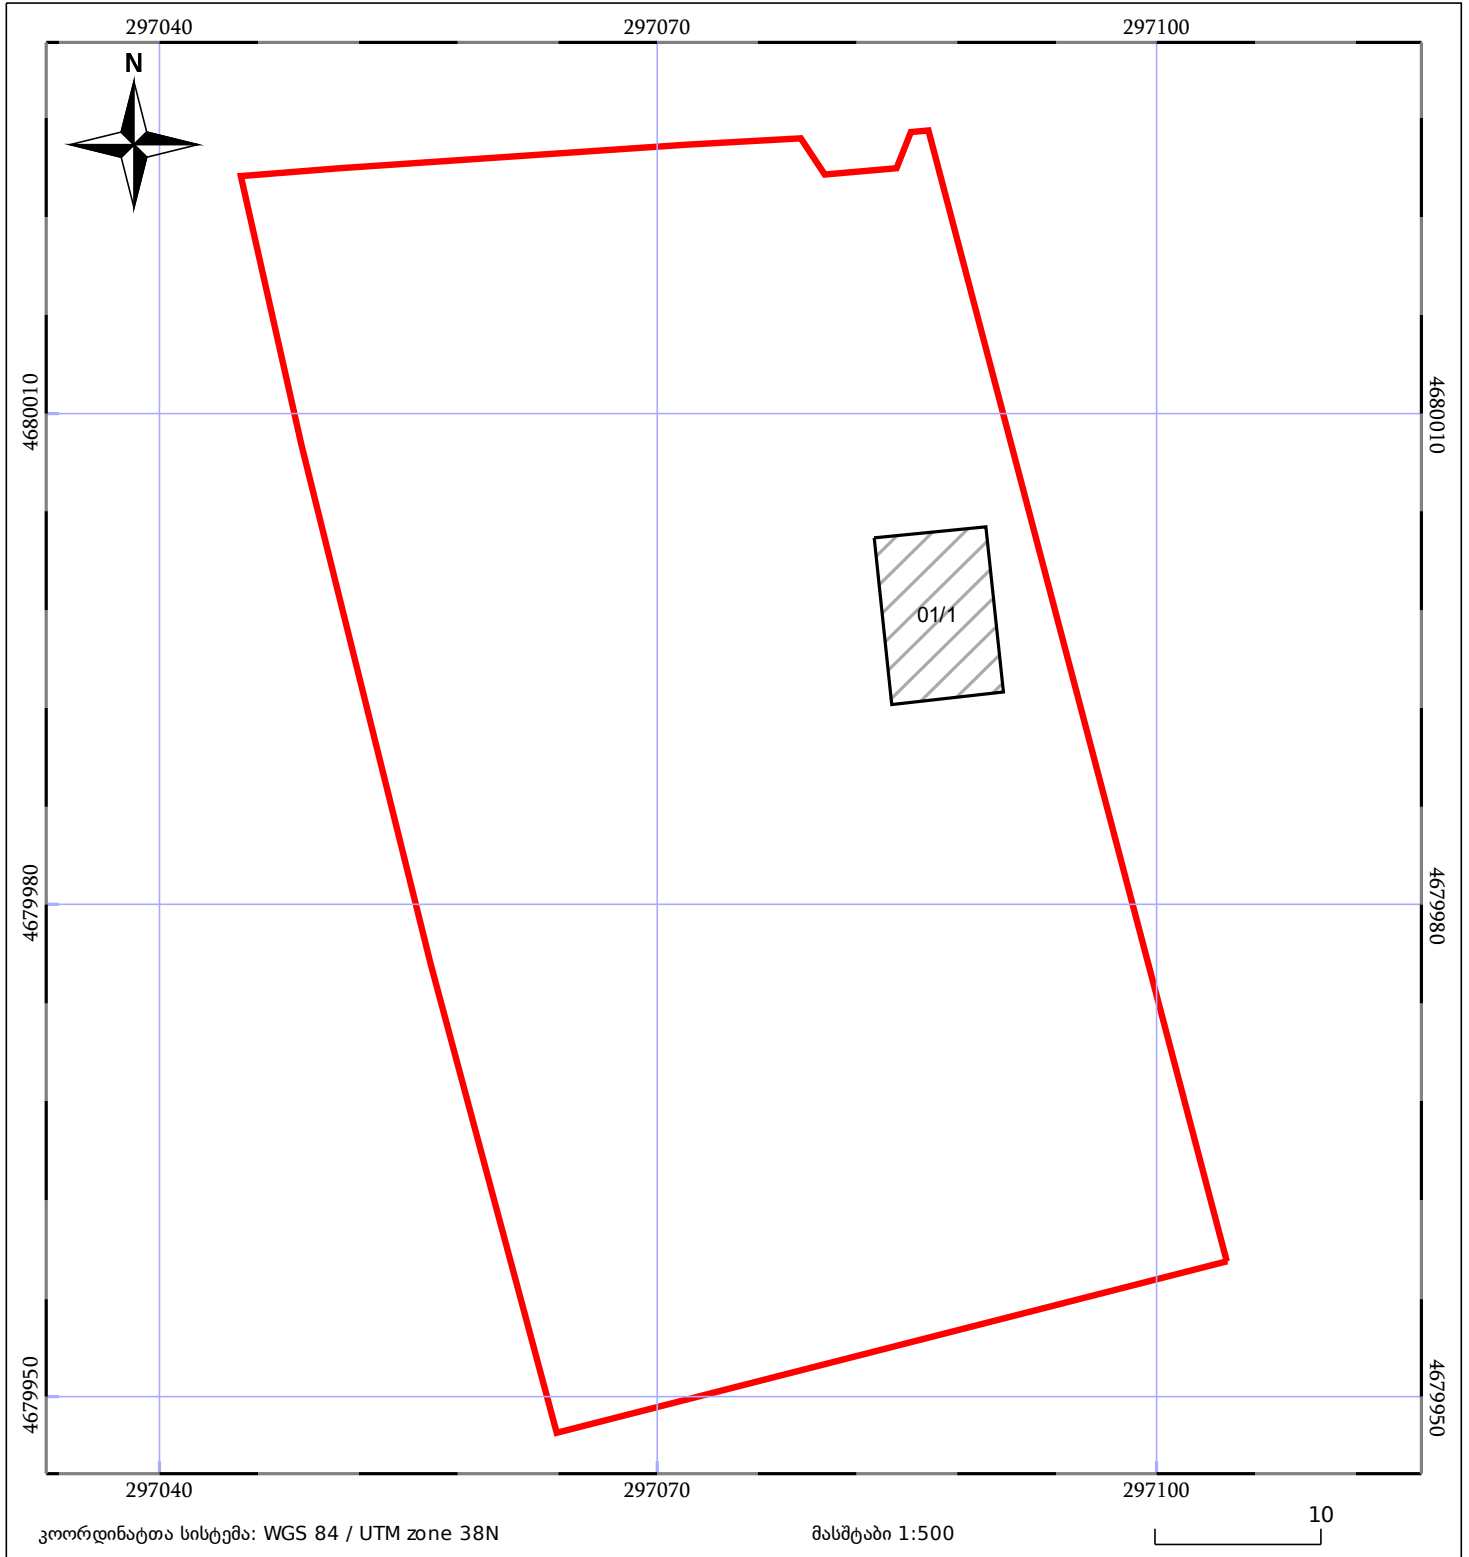

05/25	მშენებარე ნაგებობა		ნაკვეთის საკადასტრო საზღვარი	05/25	შენობა/ნაგებობა
	საზღვრივი ნაგებობა		ტყის ფონდი		ვალდებულება