




საკადასტრო გეგმა

საჯარო რეესტრის ეროვნული
სააგენტო

საკადასტრო კოდი: 33.07.34.857
განცხადების ნომერი: 882017628293
მომზადების თარიღი: 02/08/2017

ნაკვეთის დანიშნულება: სასოფლო-სამეურნეო
ფართობი: 771 კვ.მ (WGS 84 / UTM zone 38N)

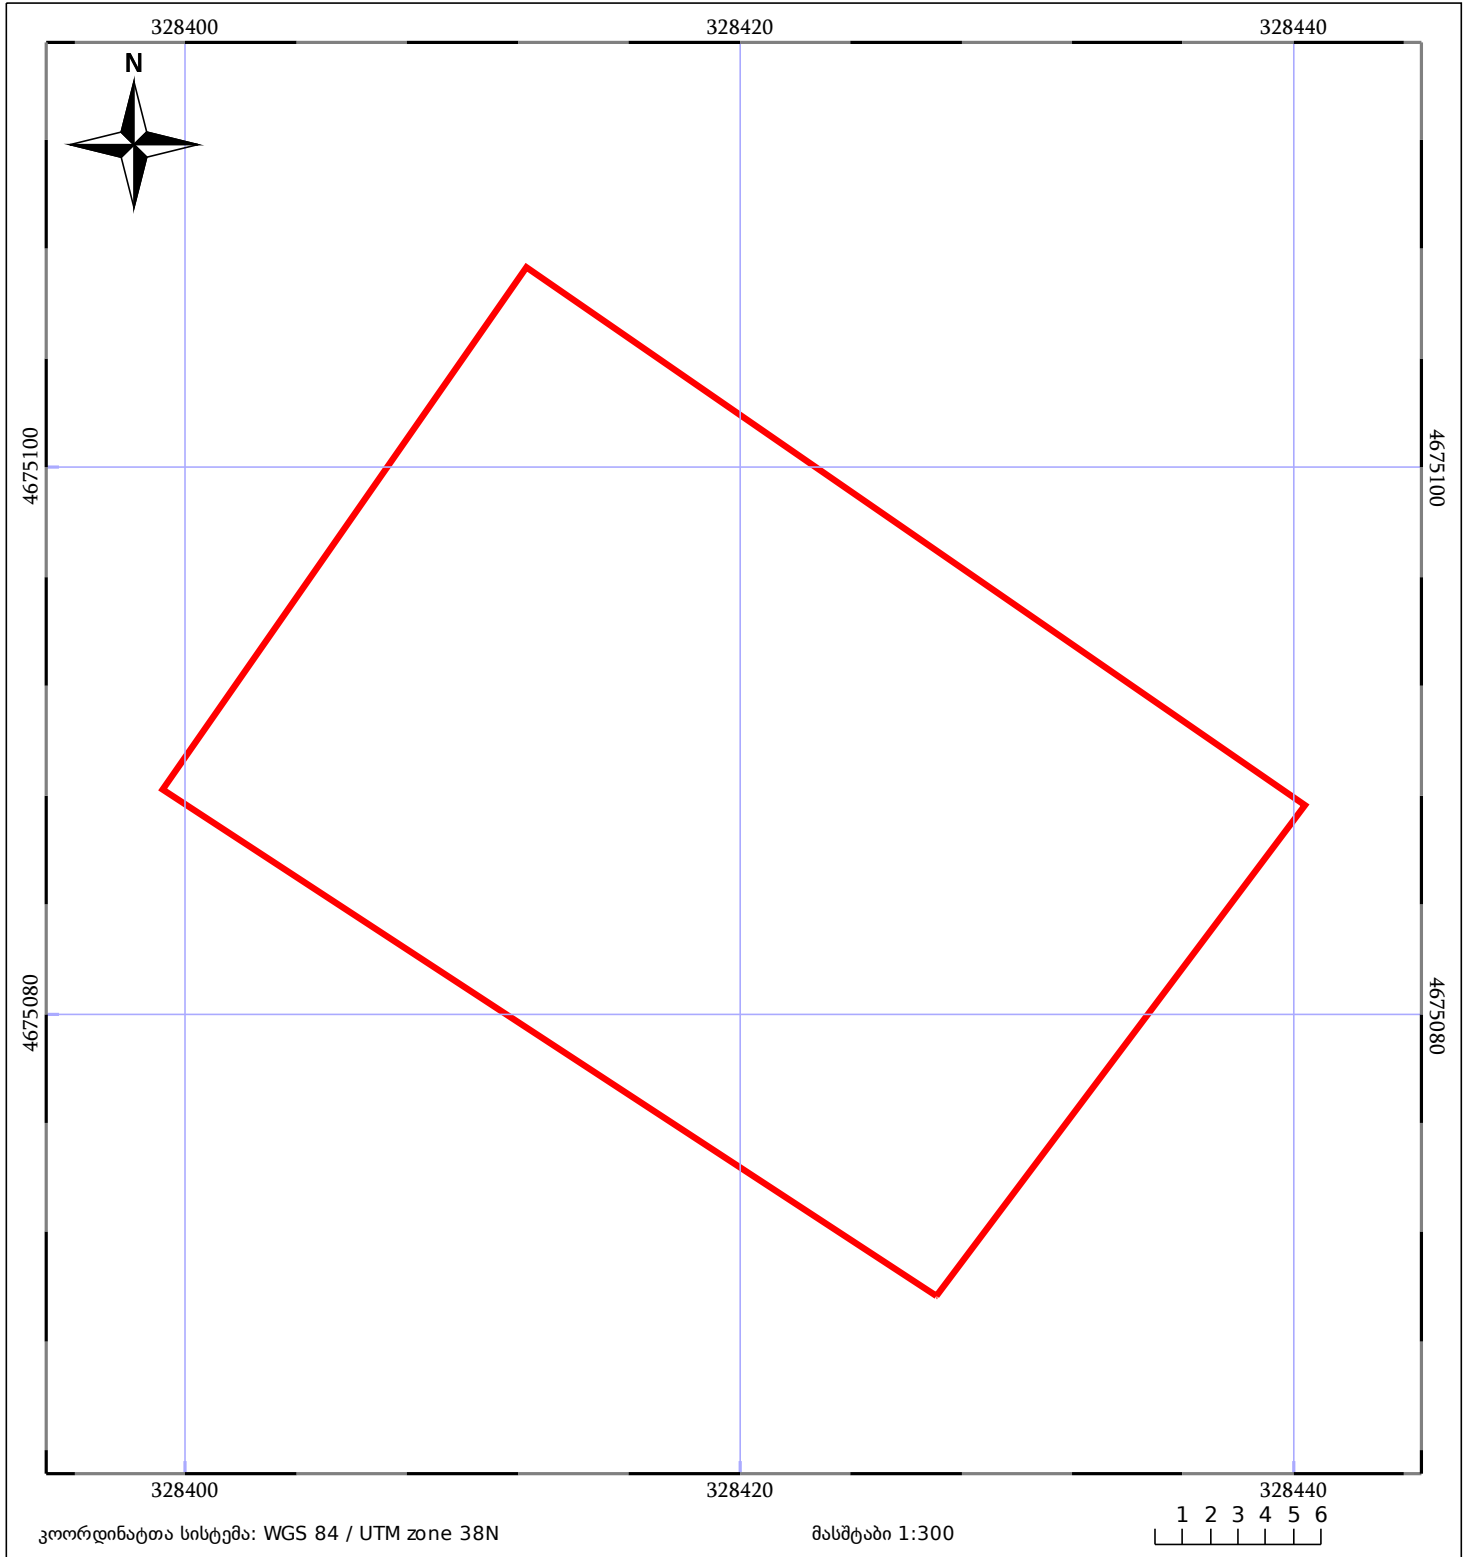

ნაკვეთის საკადასტრო საზღვარი	ხაზობრივი ნაგებობა	ტყის ფონდი
შენობა/ნაგებობა	მშენებარე ნაგებობა	ვალდებულება