



საკადასტრო გეგმა

საჯარო რეესტრის ეროვნული
სააგენტო

საკადასტრო კოდი: 69.04.57.556

ნაკვეთის დანიშნულება:


სასოფლო-სამეურნეო

განცხადების ნომერი: 882020667276

ფართობი:

701 კვ.მ (WGS 84 / UTM zone 38N)

მომზადების თარიღი: 14/01/2021

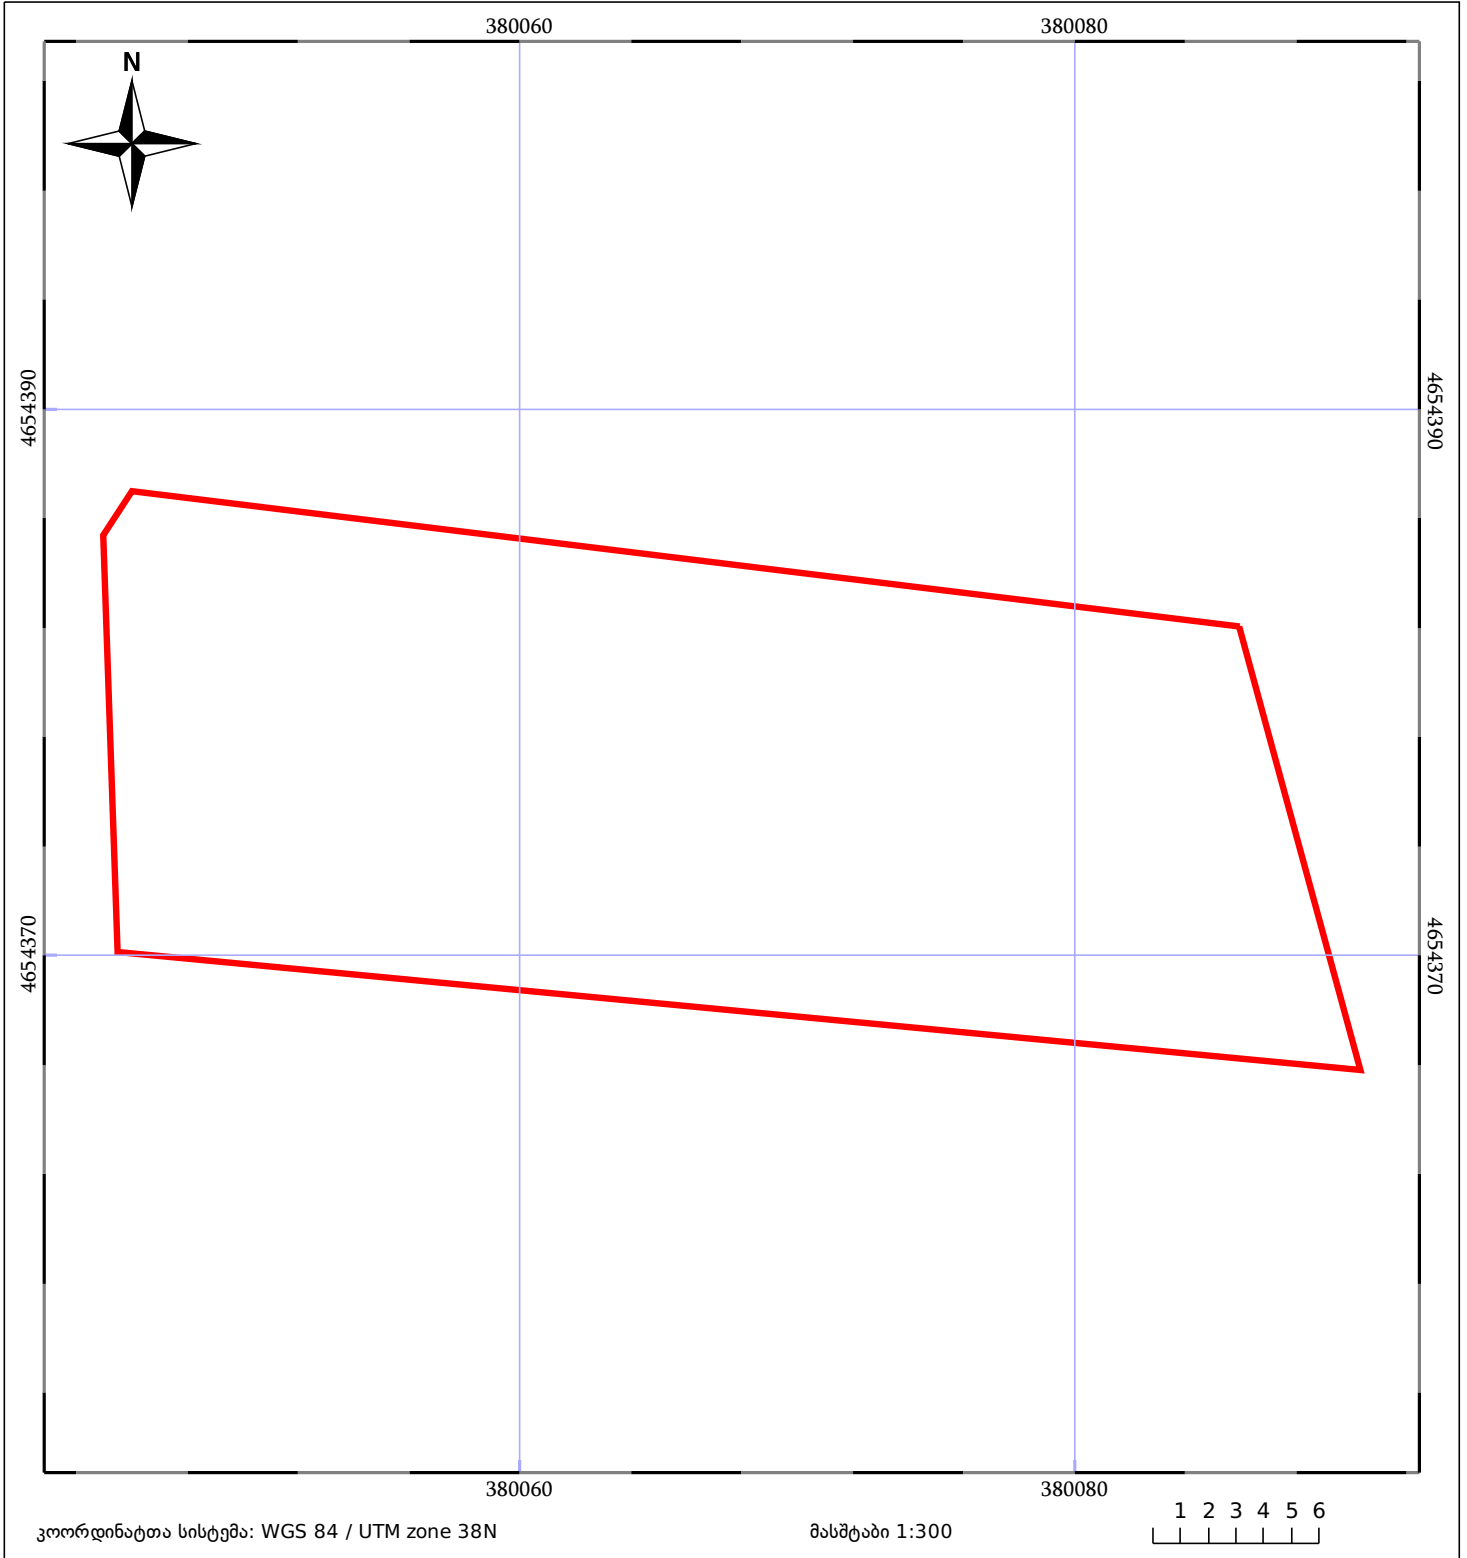

05/25 მშენებარე ნაკვეთი	ნაკვეთის საკადასტრო საზღვარი	05/25 შენობა/ნაკვეთი
ხაზობრივი ნაკვეთი	ტყის ფონდი	ვალდებულება