



## საკადასტრო გეგმა

საჯარო რეესტრის ეროვნული  
სააგენტო

საკადასტრო კოდი: **27.05.42.183**

განცხადების ნომერი: **882021046240**


მომზადების თარიღი: **25/01/2022**

ნაკვეთის დანიშნულება:

ფართობი:

სასოფლო-სამეურნეო(მრავალწლიანი ნარგავები)

**50124 კვ.მ (WGS 84 / UTM zone 38N)**

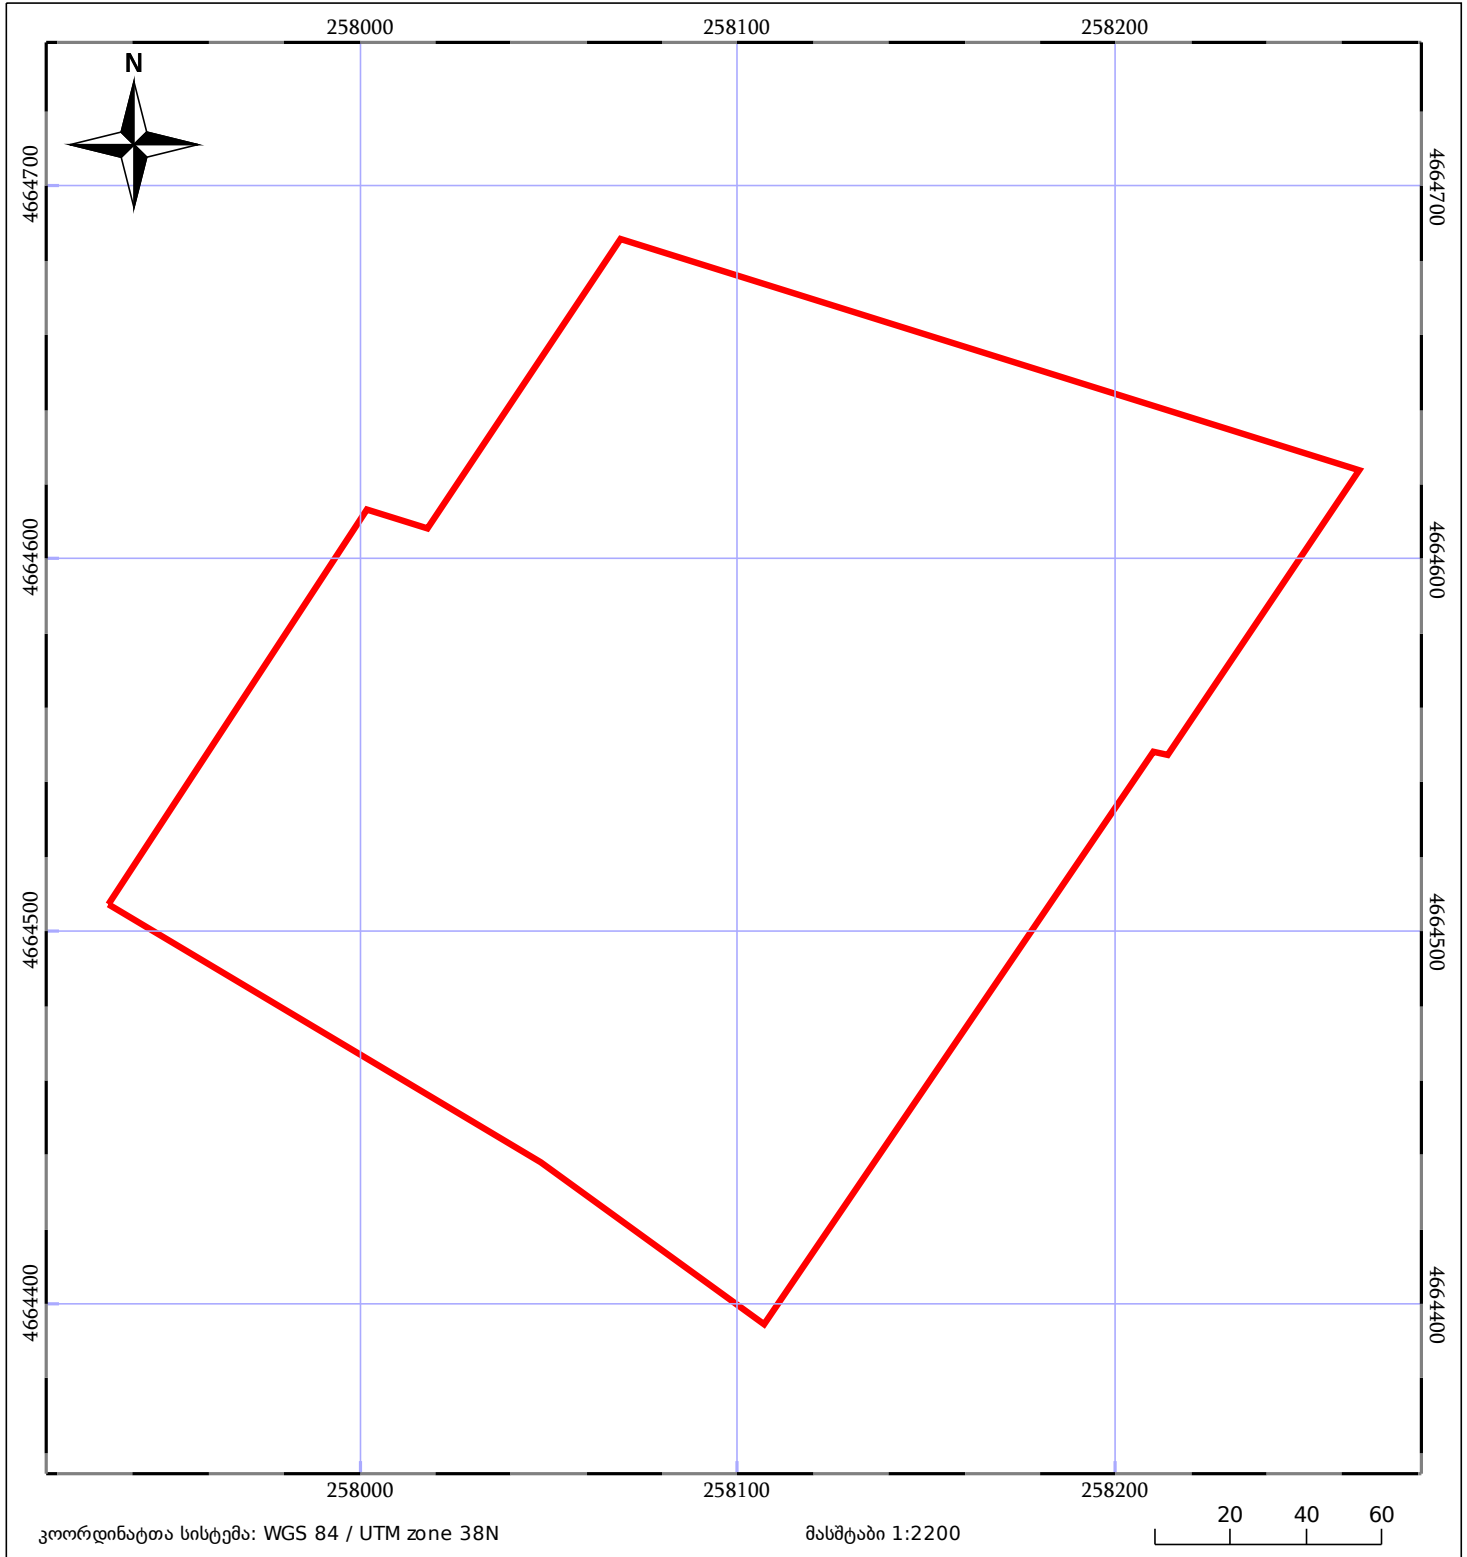

|       |                         |  |                              |       |                 |
|-------|-------------------------|--|------------------------------|-------|-----------------|
| 05/25 | მშენებარე ნაგებობა      |  | ნაკვეთის საკადასტრო საზღვარი | 05/25 | შენობა/ნაგებობა |
|       | საზოგადოებრივი ნაგებობა |  | ტყის ფონდი                   |       | ვალდებულება     |