




საკადასტრო გეგმა

საჯარო რეესტრის ეროვნული
სააგენტო

საკადასტრო კოდი: 05.34.25.1066
განცხადების ნომერი: 882026615698
მომზადების თარიღი: 16/07/2026

ნაკვეთის დანიშნულება: სასოფლო-სამეურნეო
ფართობი: 700 კვ.მ (WGS 84 / UTM zone 38N)
700 კვ.მ (WGS 84 / UTM zone 37N)

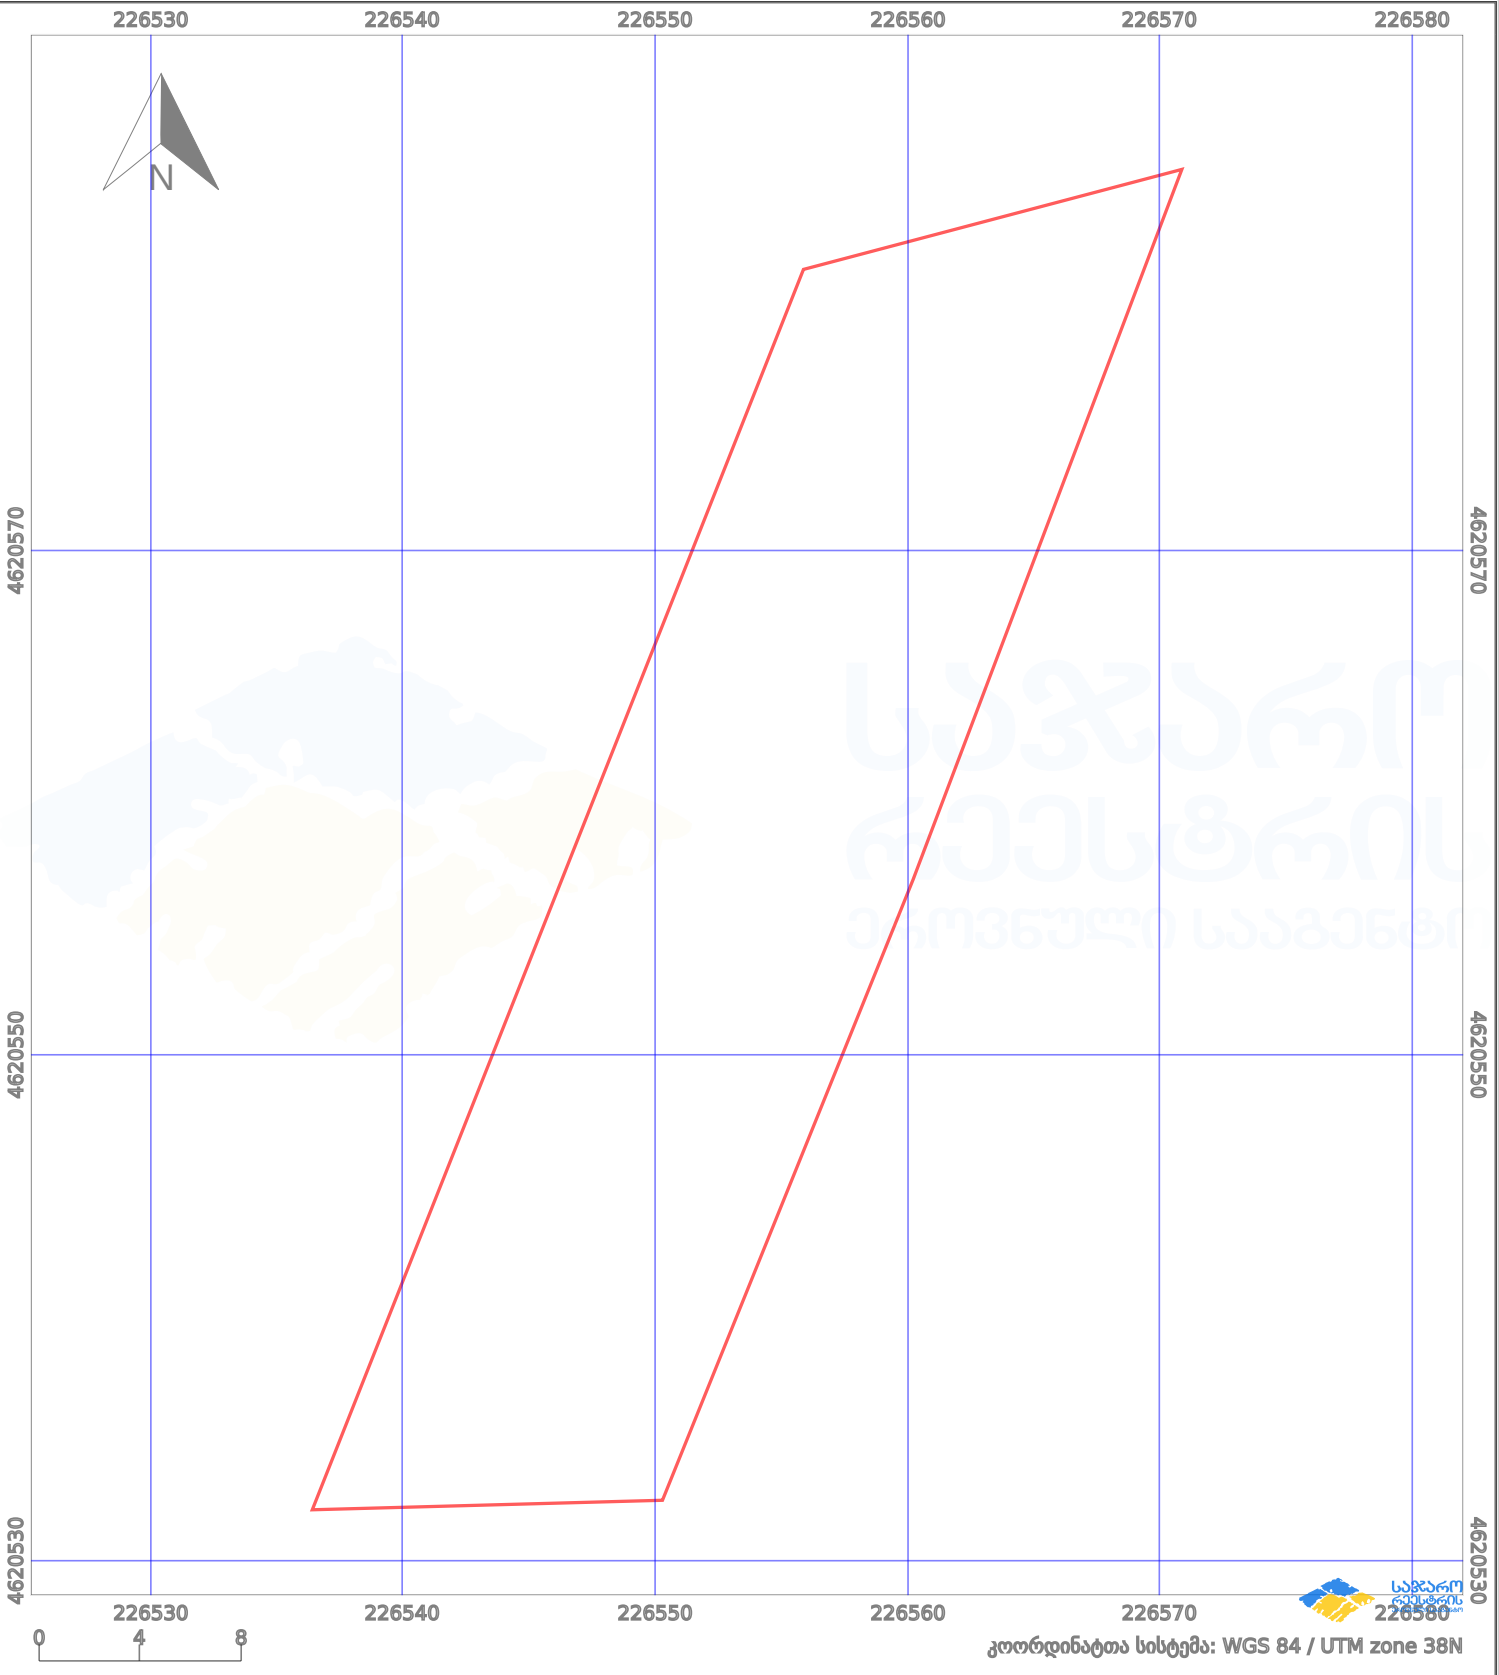

პირობითი აღნიშვნები:					
	ნაკვეთის საზღვარი		მშენებარე ნაგებობა		02/4 აშენებული ნაგებობა
	საზღვარი ნაგებობა		ტყის ფონდი		ვალდებულება
					ქარსაფარი ბოლი
					მიწისქვეშა ნაგებობა