



საკადასტრო გეგმა

საჯარო რეგისტრის ეროვნული სააგენტო

საკადასტრო კოდი: **01.81.02.285.004**

ნაკვეთის დანიშნულება:

განცხადების ნომერი: **882023329659**


ფართობი:

1641 კვ.მ (WGS 84 / UTM zone 38N)

მომზადების თარიღი: **05/04/2023**

ვალდებულების ფართობი:

194 კვ.მ (WGS 84 / UTM zone 38N)

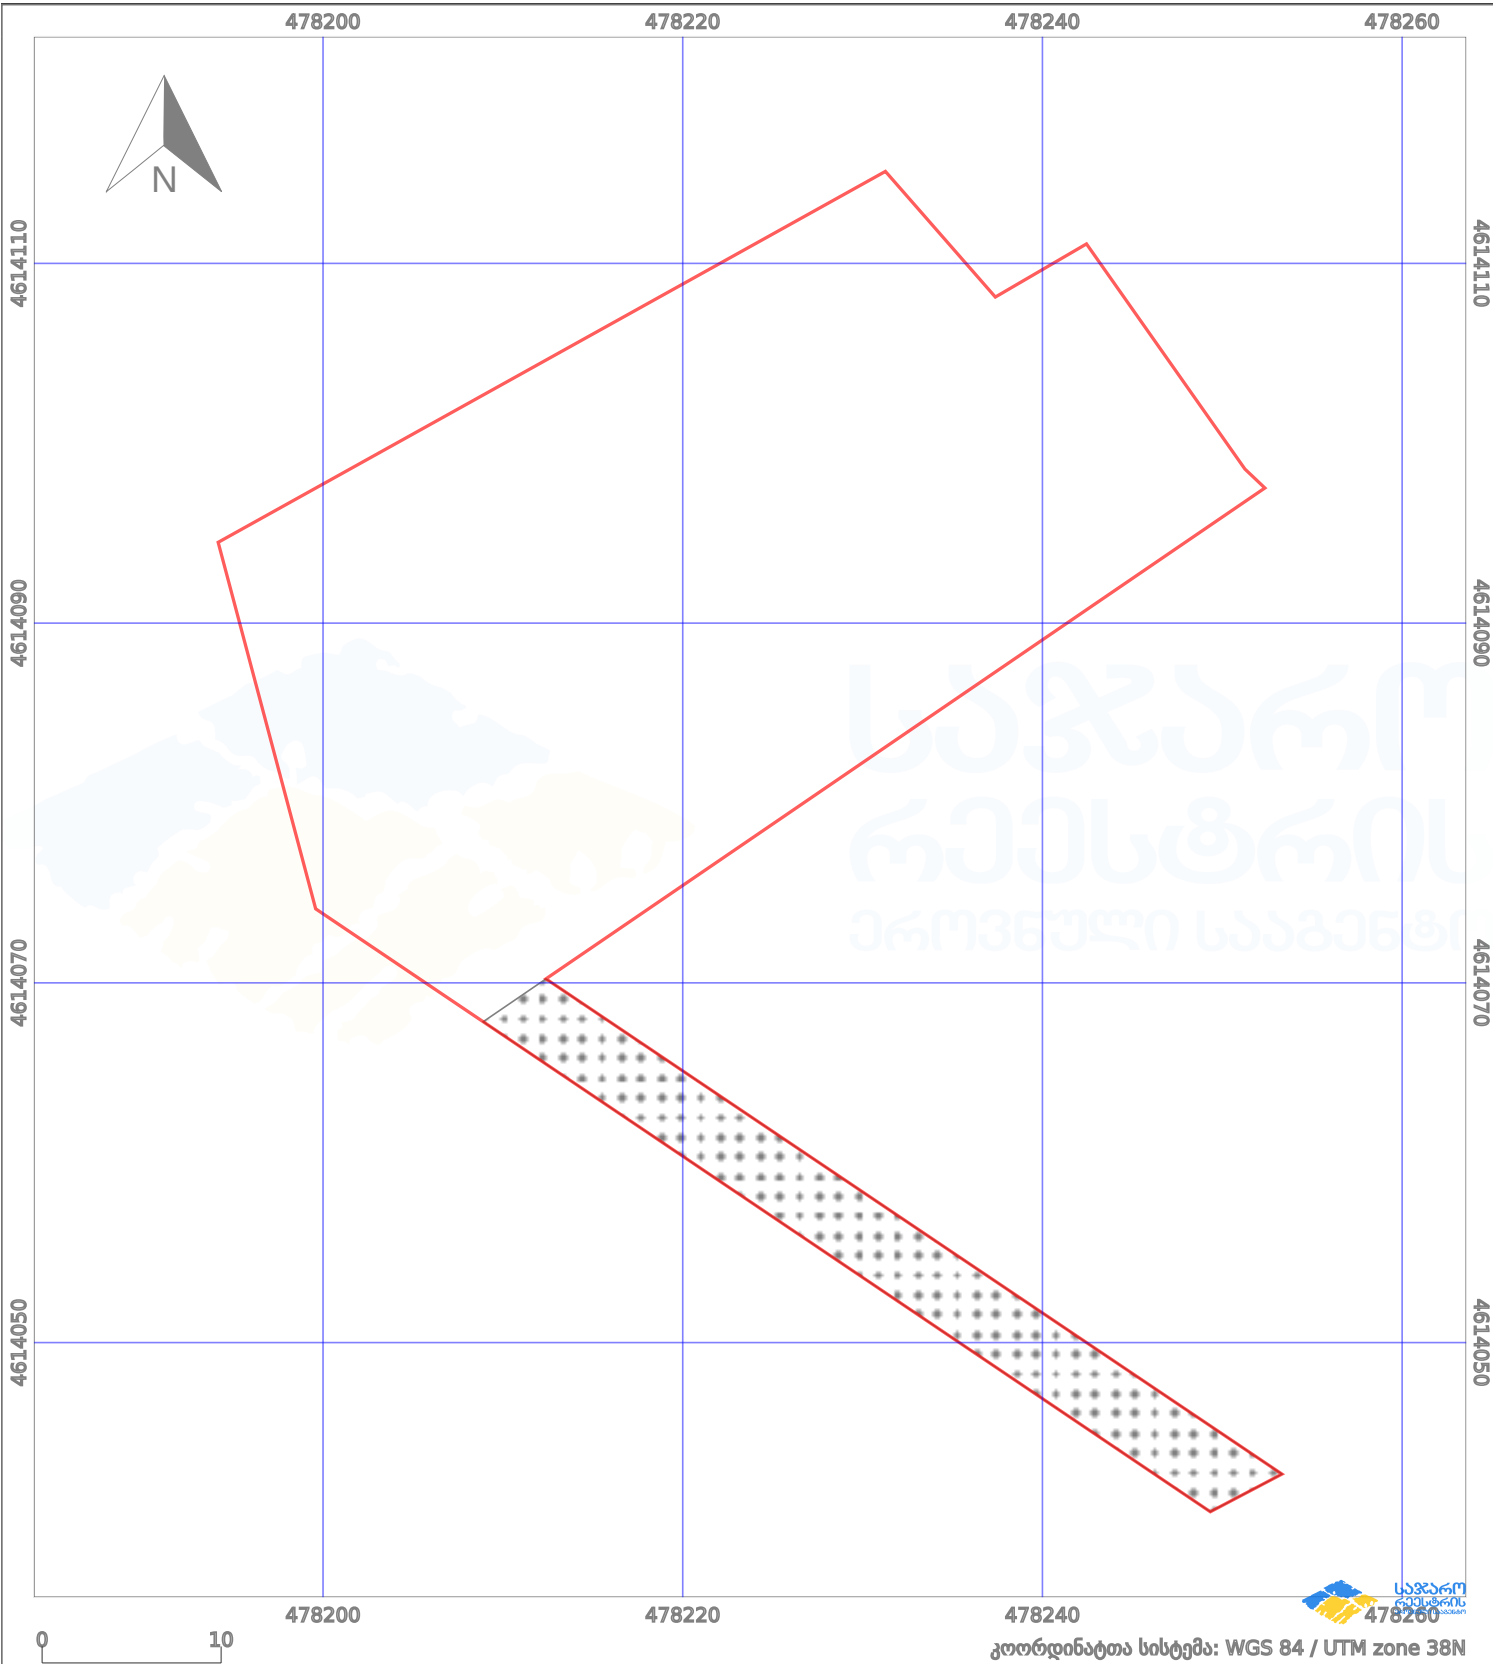

პირობითი აღნიშვნები:

- | | | | | | | | | |
|--|--------------------|--|--------------------|--|------|--------------------|--|----------------|
| | ნაკვეთის საზღვარი | | მშენებარე ნაკებობა | | 02/4 | აშენებული ნაკებობა | | ქარსაფარი ზოლი |
| | საზომრივი ნაკებობა | | ტყის ფონდი | | | ვალდებულება | | |