



# საკადასტრო გეგმა

საჯარო რეესტრის ეროვნული სააგენტო

საკადასტრო კოდი:

**64.30.06.451**

ნაკვეთის დანიშნულება:

არასასოფლო სამეურნეო

განცხადების ნომერი:

**882023120055**

ფართობი:


**3700 კვ.მ (WGS 84 / UTM zone 38N)**

მომზადების თარიღი:

**10/04/2023**

ვალდებულების ფართობი:

**319 კვ.მ (WGS 84 / UTM zone 38N)**

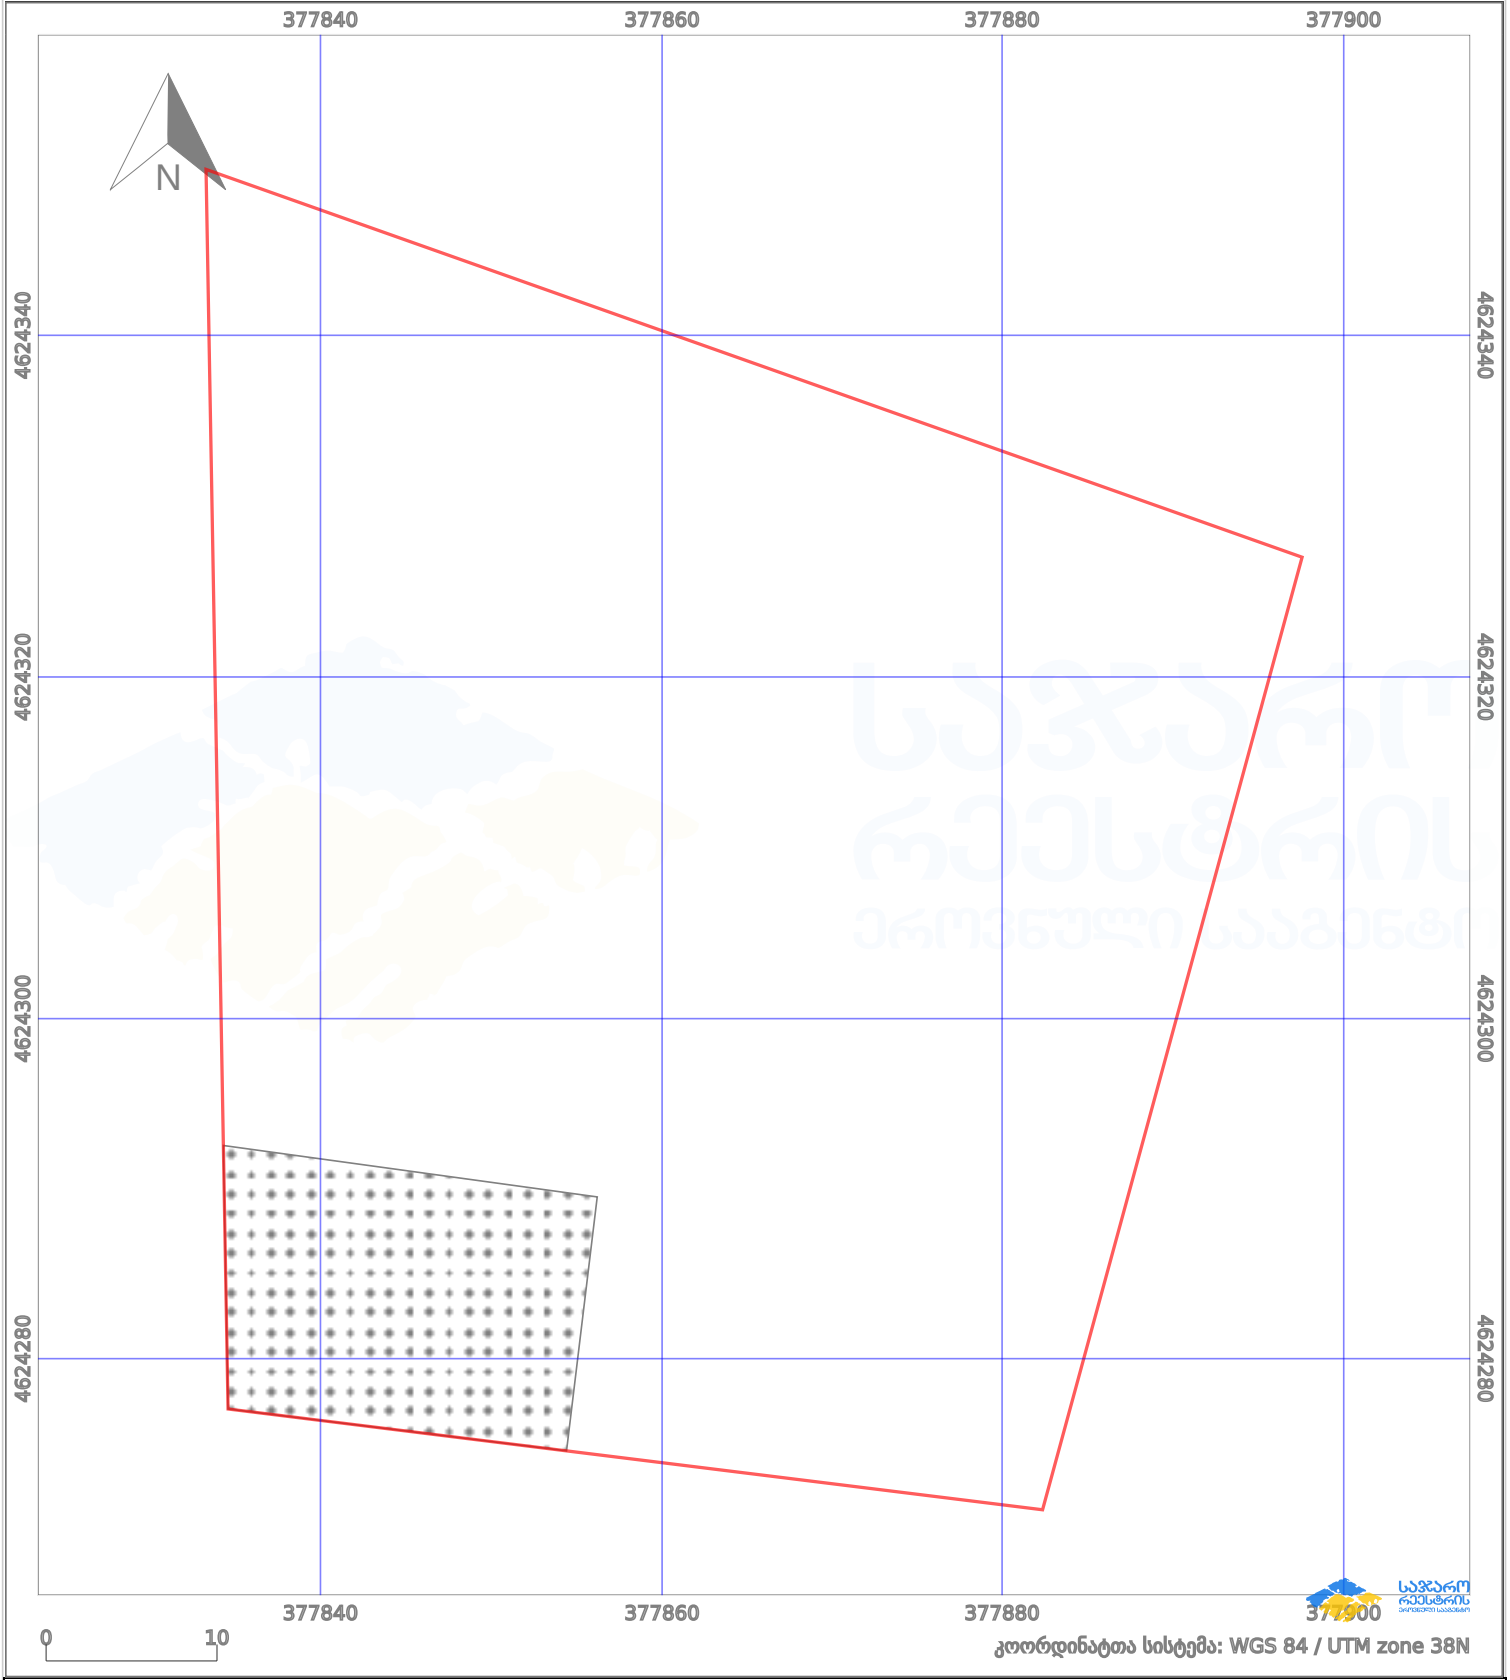

პირობითი აღნიშვნები:

- |  |                         |  |                    |  |      |                    |  |                |
|--|-------------------------|--|--------------------|--|------|--------------------|--|----------------|
|  | ნაკვეთის საზღვარი       |  | მშენებარე ნაკებობა |  | 02/4 | აშენებული ნაკებობა |  | ქარსაფარი ზოლი |
|  | საზოგადოებრივი ნაკებობა |  | ტყის ფონდი         |  |      | ვალდებულება        |  |                |