



საკადასტრო გეგმა

საჯარო რეესტრის ეროვნული
სააგენტო

საკადასტრო კოდი: **72.16.27.093**

განცხადების ნომერი: **892018649728**


მომზადების თარიღი: **24/08/2018**

ნაკვეთის დანიშნულება:

ფართობი:

არასასოფლო სამეურნეო

677 კვ.მ (WGS 84 / UTM zone 38N)

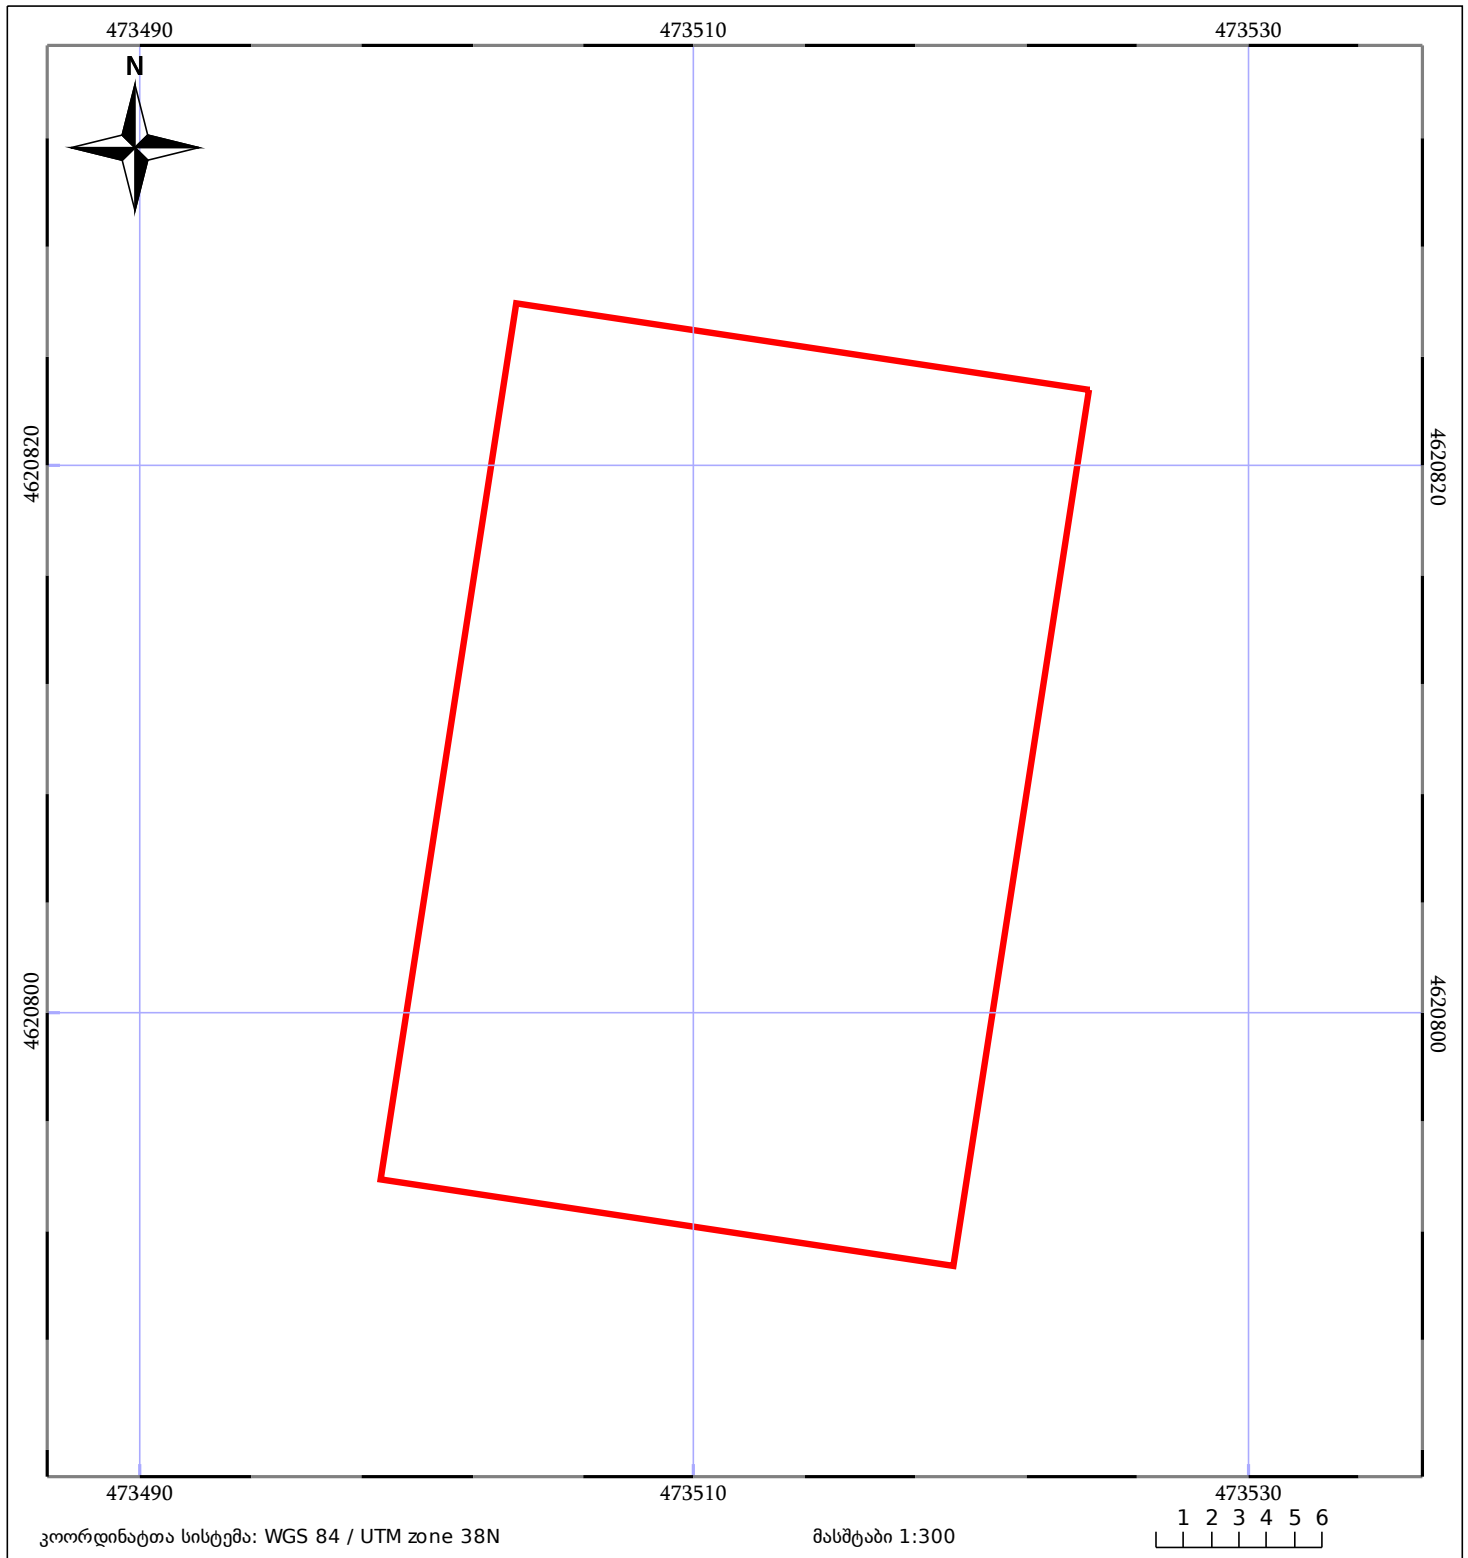

05/25	მშენებარე ნაგებობა	05/25	შენობა/ნაგებობა		ტყის ფონდი
	ნაკვეთის საკადასტრო საზღვარი		საზოგადოებრივი ნაგებობა		ვალდებულება