




# საკადასტრო გეგმა

საჯარო რეესტრის ეროვნული  
სააგენტო

საკადასტრო კოდი: **50.12.34.411**  
განცხადების ნომერი: **882019498192**  
მომზადების თარიღი: **01/08/2019**

ნაკვეთის დანიშნულება: **არასასოფლო სამეურნეო**  
ფართობი: **687 კვ.მ (WGS 84 / UTM zone 38N)**

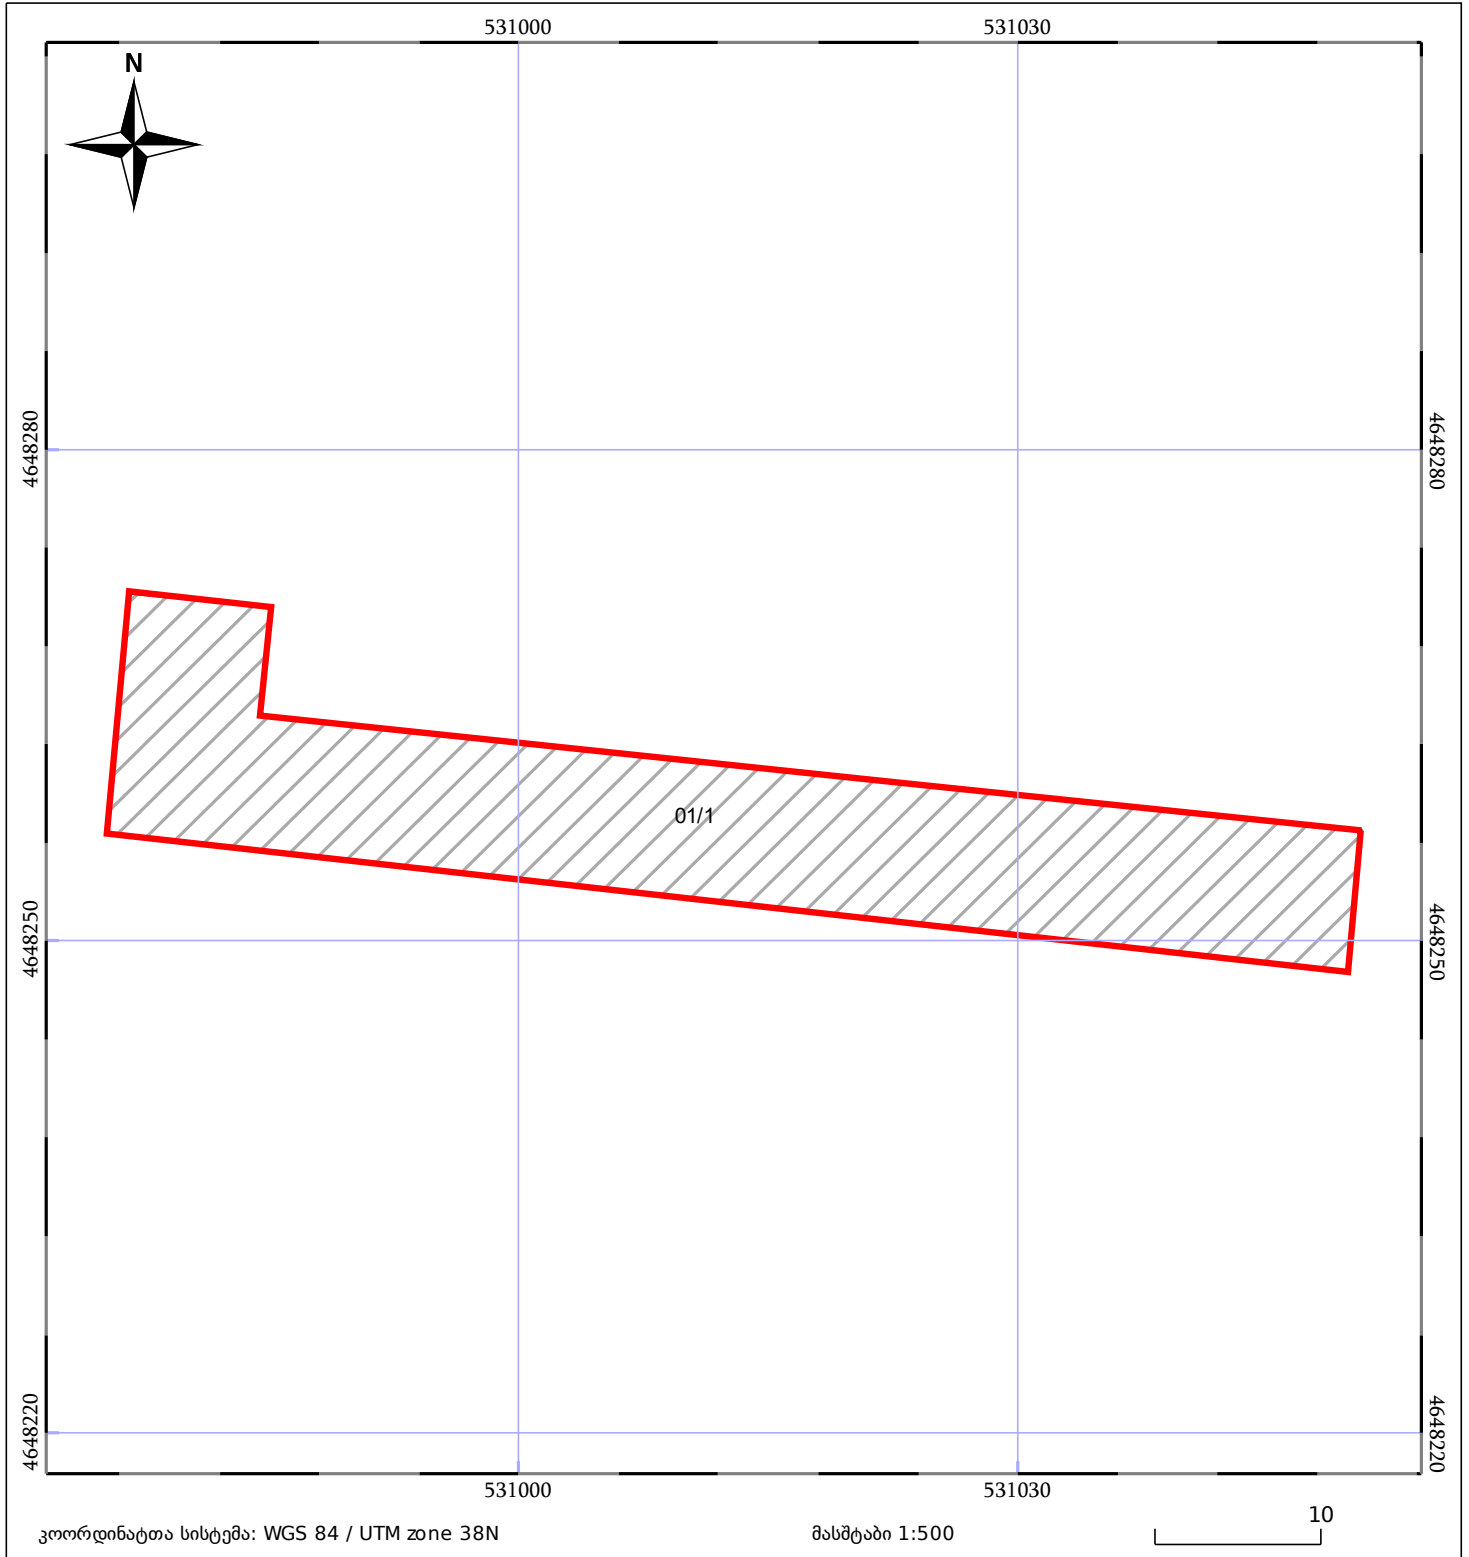

|       |                              |       |                    |  |             |
|-------|------------------------------|-------|--------------------|--|-------------|
| 05/25 | მშენებარე ნაგებობა           | 05/25 | შენობა/ნაგებობა    |  | ტყის ფონდი  |
|       | ნაკვეთის საკადასტრო საზღვარი |       | სამობრივი ნაგებობა |  | ვალდებულება |