



საკადასტრო გეგმა

საჯარო რეესტრის ეროვნული
სააგენტო

საკადასტრო კოდი: **01.10.08.006.006**

ნაკვეთის დანიშნულება:

არასასოფლო საშენი

განცხადების ნომერი: **882016224435**


ფართობი:

14157 კვ.მ (WGS 84 / UTM zone 38N)

მომზადების თარიღი: **14/04/2016**

ვალდებულების ფართობი :

1049 კვ.მ (WGS 84 / UTM zone 38N)

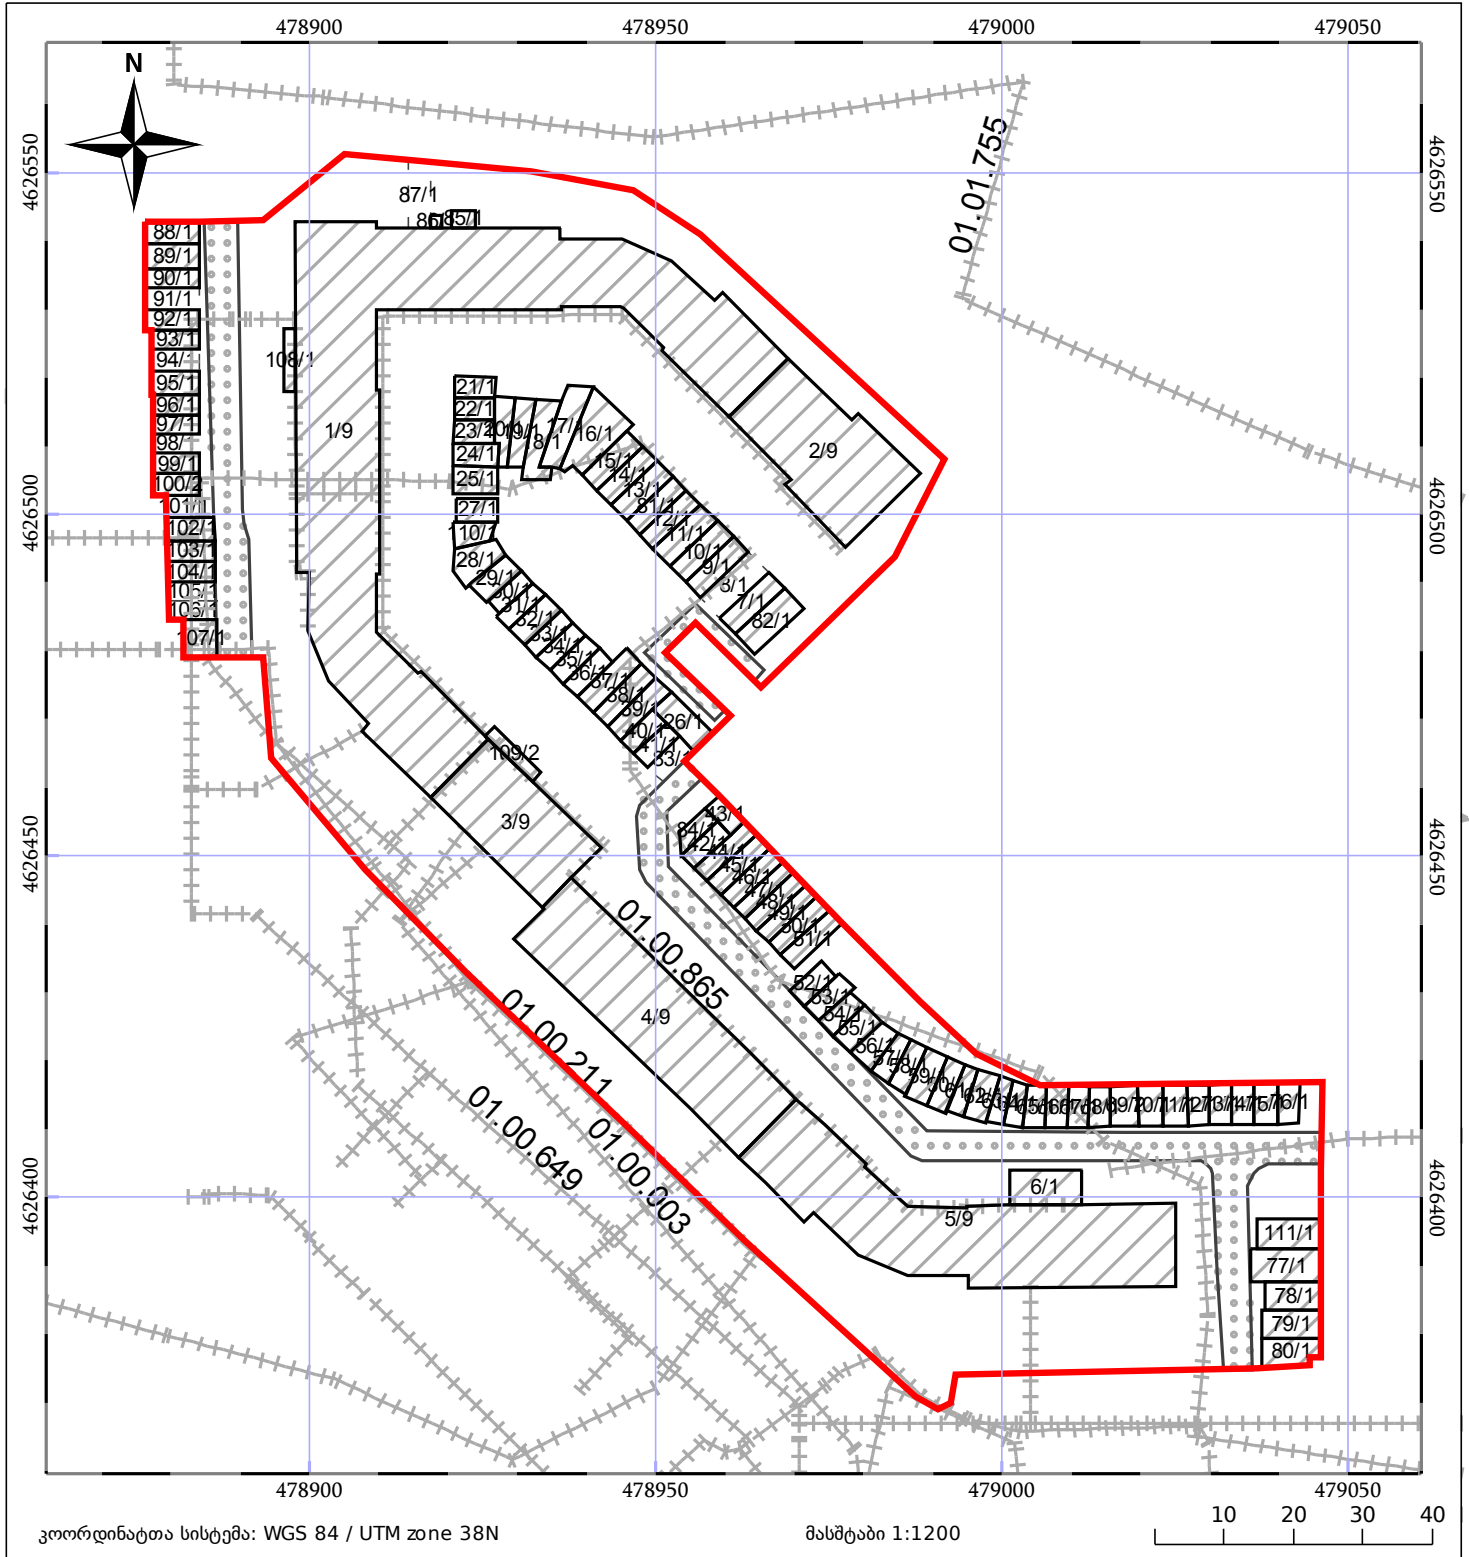

კოორდინატა სისტემა: WGS 84 / UTM zone 38N

მასშტაბი 1:1200

ნაკვეთის საკადასტრო საზღვარი	ხაზობრივი ნაგებობა	ტყის ფონდი
შენობა/ნაგებობა	მშენებარე ნაგებობა	ვალდებულება