



საკადასტრო გეგმა

საჯარო რეესტრის ეროვნული
სააგენტო

საკადასტრო კოდი:

05.24.08.139

ნაკვეთის დანიშნულება:

არასასოფლო სამეურნეო

განცხადების ნომერი:

892023045506


ფართობი:

3047 კვ.მ (WGS 84 / UTM zone 38N)

3044 კვ.მ (WGS 84 / UTM zone 37N)

მომზადების თარიღი:

25/09/2023

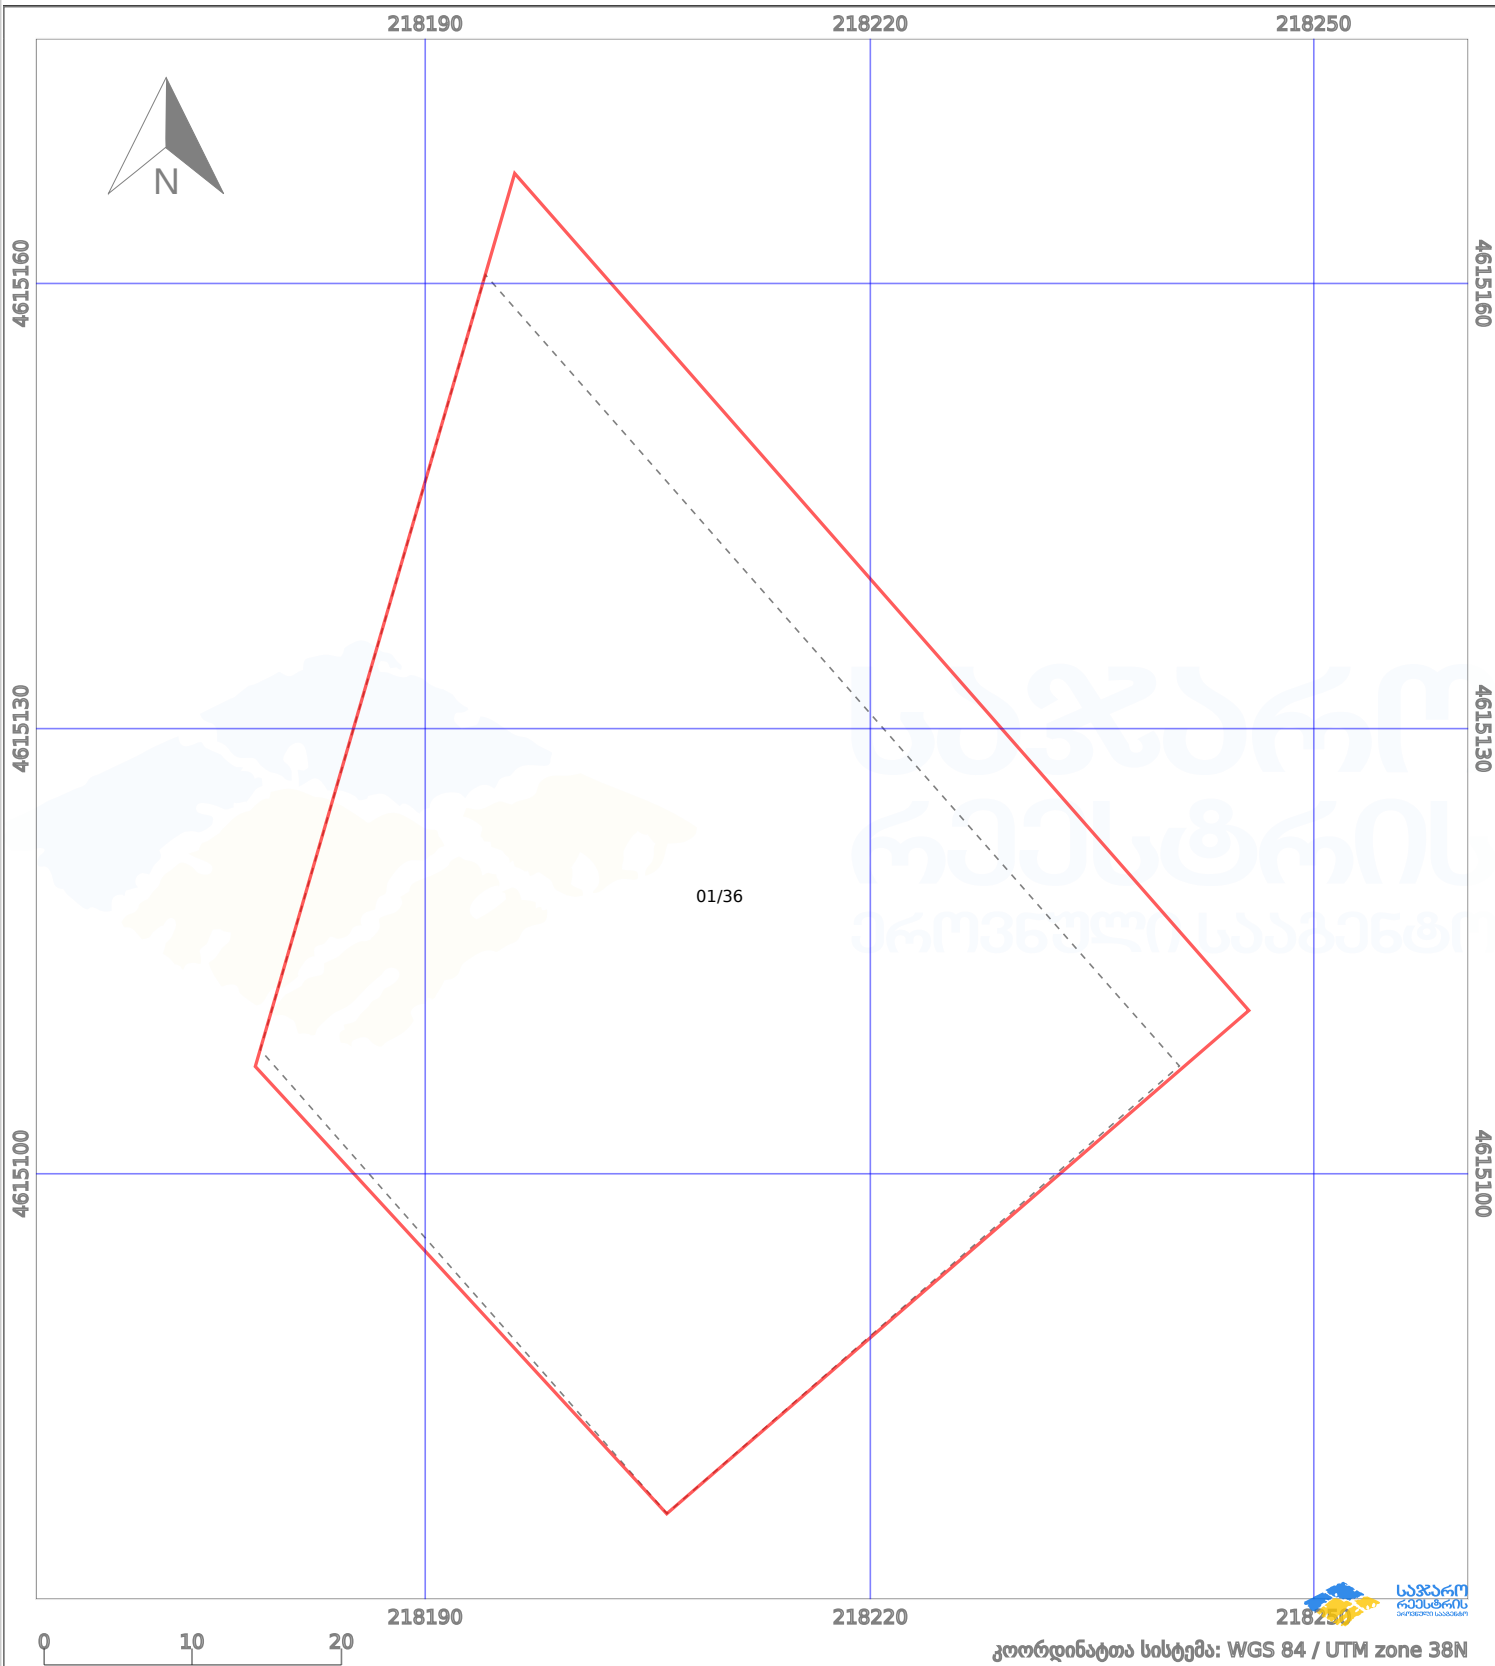

პირობითი აღნიშვნები:

	ნაკვეთის საზღვარი		მშენებარე ნაგებობა		აშენებული ნაგებობა		ქარსაფარი ზოლი
	საზომრივი ნაგებობა		ტყის ფონდი		ვალდებულება		