




# საკადასტრო გეგმა

საჯარო რეესტრის ეროვნული სააგენტო

საკადასტრო კოდი: **01.72.14.066.698**  
განცხადების ნომერი: **882026274796**  
მომზადების თარიღი: **07/04/2026**

ნაკვეთის დანიშნულება: **სასოფლო-სამეურნეო**  
ფართობი: **600 კვ.მ (WGS 84 / UTM zone 38N)**  
ვალდებულების ფართობი: **2 კვ.მ (WGS 84 / UTM zone 38N)**

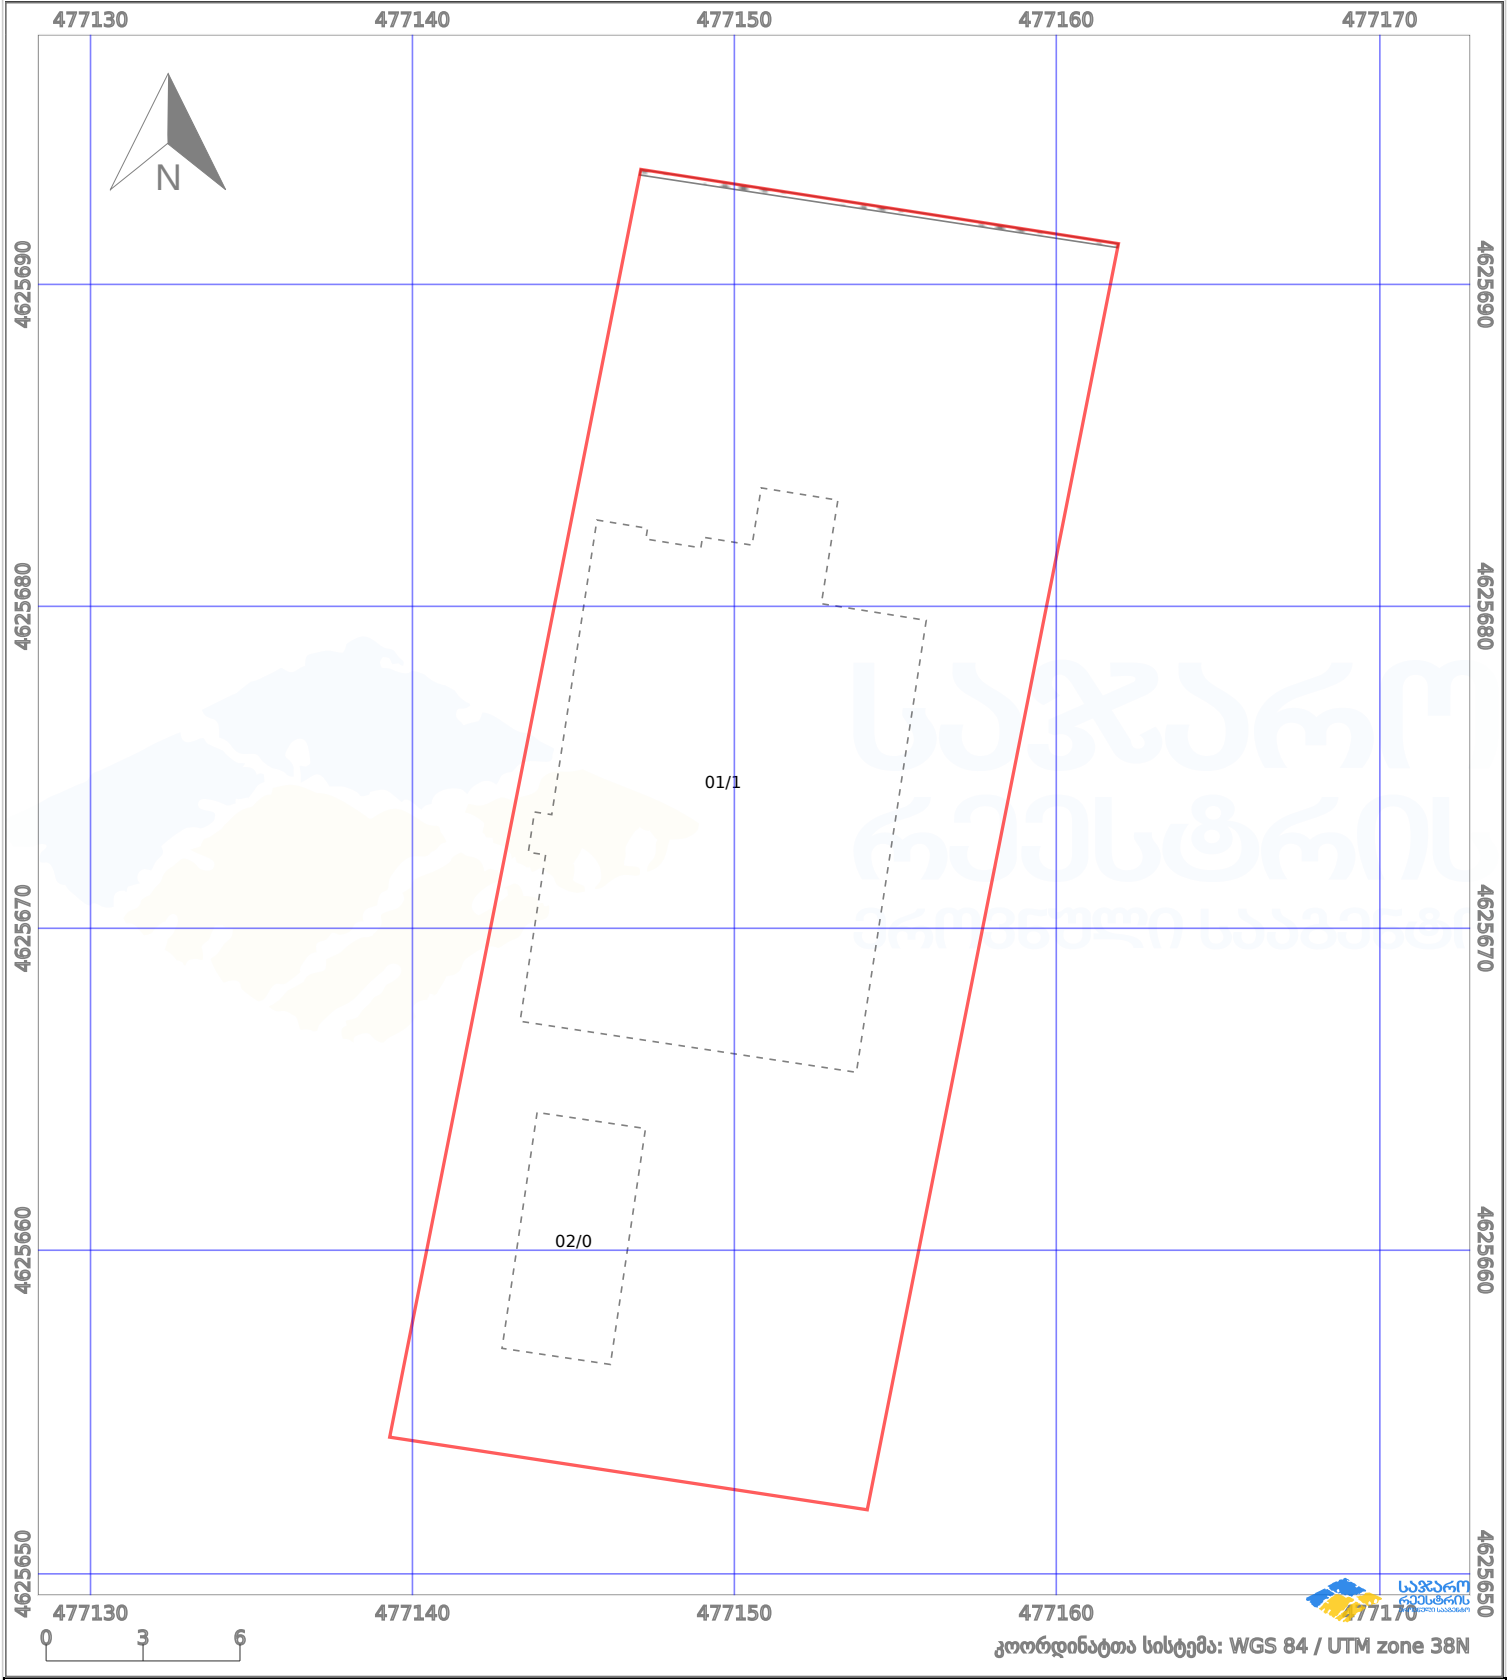

პირობითი აღნიშვნები:

	ნაკვეთის საზღვარი		მშენებარე ნაგებობა		02/4	აშენებული ნაგებობა		მინისქვეშა ნაგებობა
	საზღვრის ნაგებობა		ტყის ფონდი			ვალდებულება		ქარსაფარი ბოლი