




საკადასტრო გეგმა

საჯარო რეესტრის ეროვნული
სააგენტო

საკადასტრო კოდი: **27.16.41.973**
განცხადების ნომერი: **882023125014**
მომზადების თარიღი: **22/02/2023**

ნაკვეთის დანიშნულება:
ფართობი:
ვალდებულების ფართობი:

არასასოფლო სამეურნეო
3988 კვ.მ (WGS 84 / UTM zone 38N)
3987 კვ.მ (WGS 84 / UTM zone 37N)
648 კვ.მ (WGS 84 / UTM zone 38N)
647 კვ.მ (WGS 84 / UTM zone 37N)

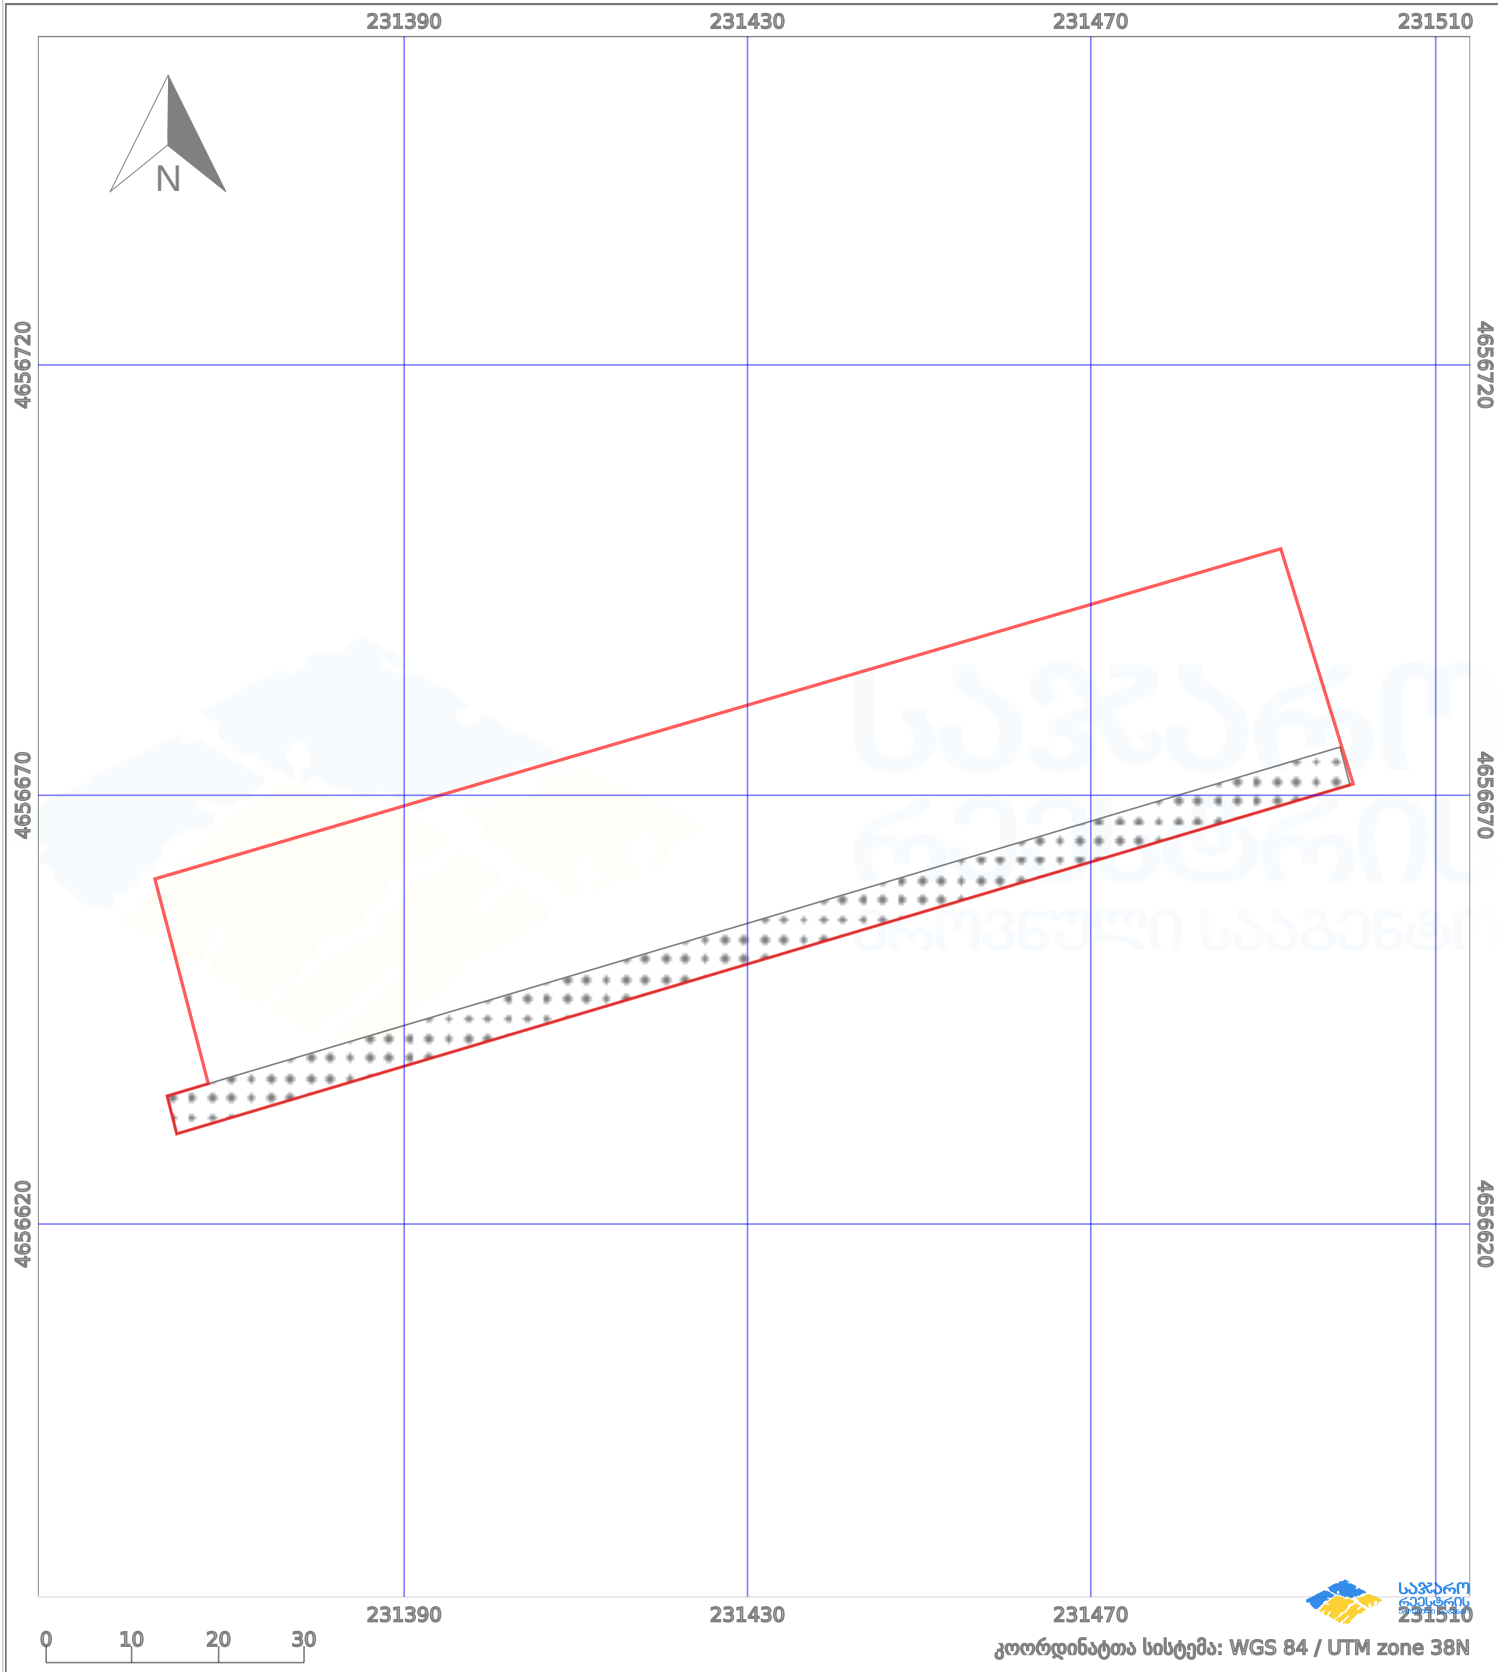

პირობითი აღნიშვნები:

- ნაკვეთის საზღვარი
- მშენებარე ნაგებობა
- აშენებული ნაგებობა
- ქარსაფარი ბოლი
- საზოგადოებრივი ნაგებობა
- ტყის ფონდი
- ვალდებულება