


მიწის ნაკვეთის საკადასტრო კოდი: **511156165**
 ბანცხალების რეგისტრაციის ნომერი: **882023141846**
 მიწის ნაკვეთის ფართობი: **1110 კვ.მ.**
 დანიშნულება:
 მომზადების თარიღი: **28.02.23**

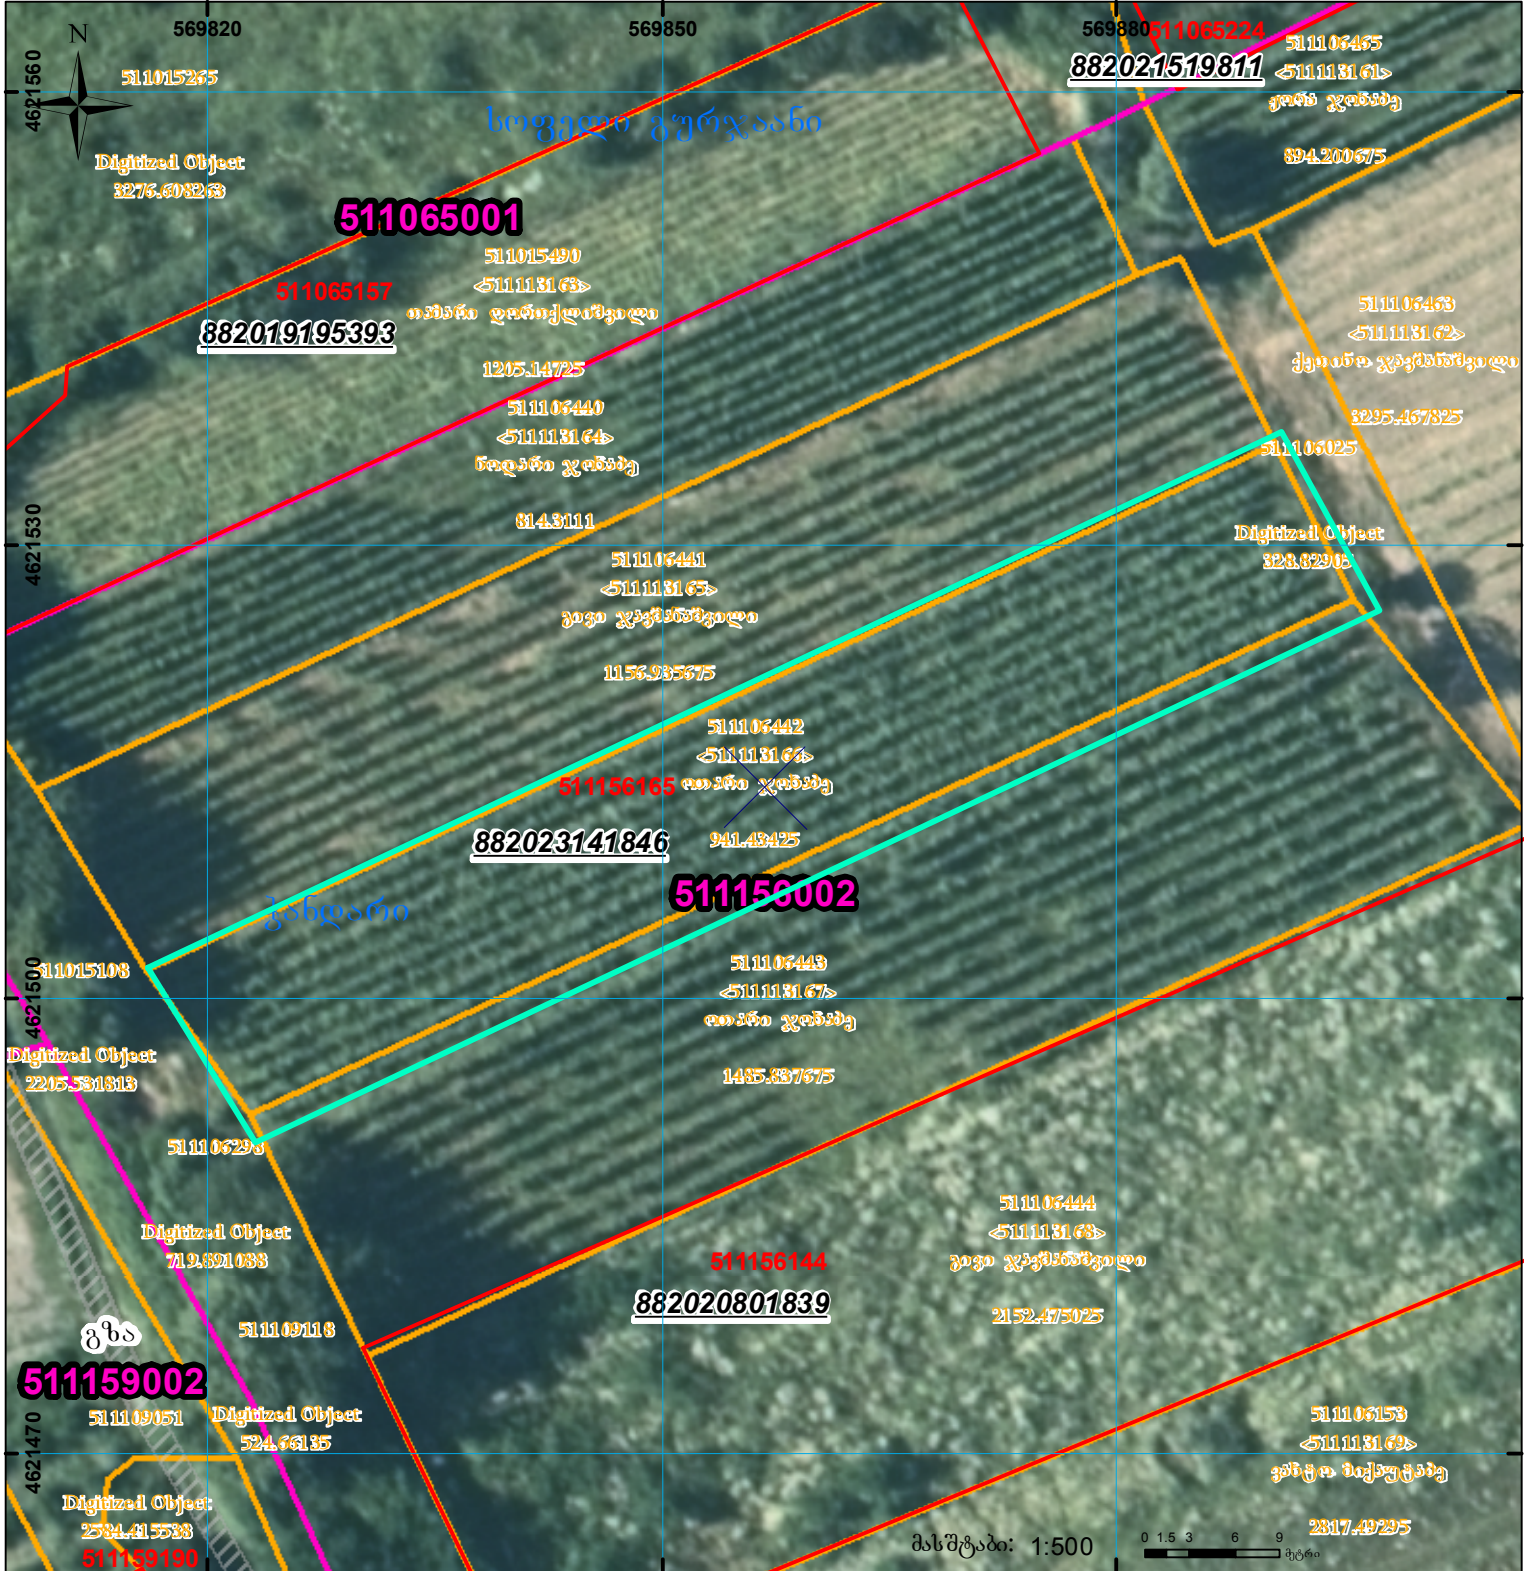

	შენიშნული ნაკვეთი, პირობითი ნომერი/სართულიანობა		ვალდებულება		სარეგისტრაციოდ წარმოდგენილი ნაკვეთი
	მიწის ნაკვეთის საკადასტრო საზღვარი		შენიშნული ნაკვეთი		საზობრიფო ნაკვეთი

UTM (საერთაშორისო) სისტემის კოორდ. 00°0'