




საჯარო რეგისტრის ეროვნული სააგენტოს  
მცხეთის სარეგისტრაციო სამსახური  
საკადასტრო გეგმა

მიწის ნაკვეთის საკადასტრო კოდი: 72 16 17 477  
 განცხადების რეგისტრაციის ნომერი: 882008151737  
 მიწის ნაკვეთის ფართობი: 1500 კვ.მ.  
 ღანიშნულვა: სასოფლო-სამეურნეო  
 კატეგორია:  
 მომზადების თარიღი: 23.05.08

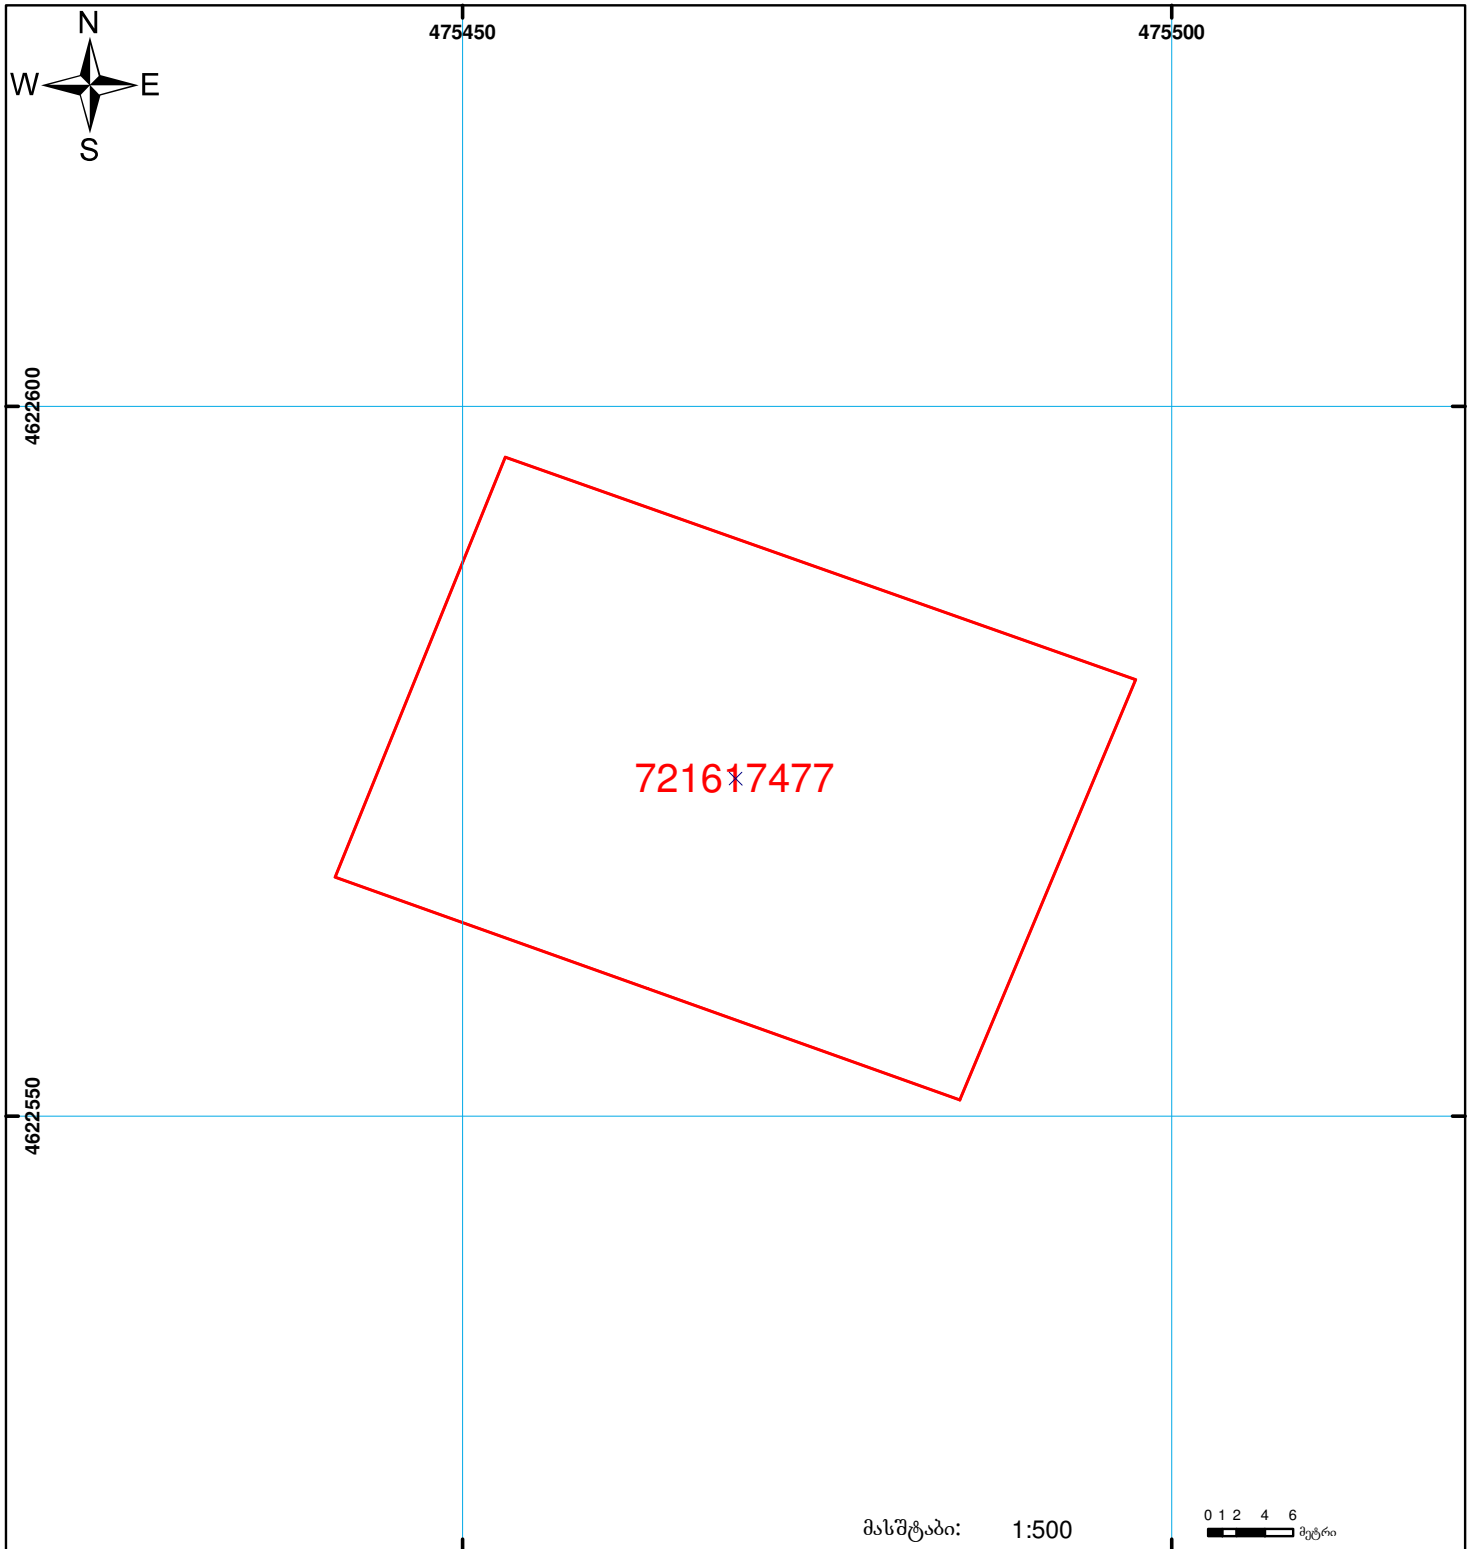

მასშტაბი: 1:500

0 1 2 4 6  
მეტრი



შენიშვნა-ნაგებობა,  
პირობითი ნომერი/სართულიანობა



სერვიტუტი



ხაზობრივი ნაგებობა



მიწის ნაკვეთის საკადასტრო საზღვარი



მშენებარე ნაგებობა

0.00  
00 0  
UTM (საერთაშორისო)  
სისტემის კოორდ.