


ნაკვეთი 1/3 ნაკლებად იცვლის კოორდინატებს და სდგება რეგისტრირებულ საზღვრებს

განცხადების რეგისტრაციის ნომერი: 882020714919
 მიწის ნაკვეთის საკადასტრო კოდი: 01.12.09.017.011
 მიწის ნაკვეთის ფართობი: 3526 კვ.მ.
 მომხმარებლის თარიღი: 04.12.20

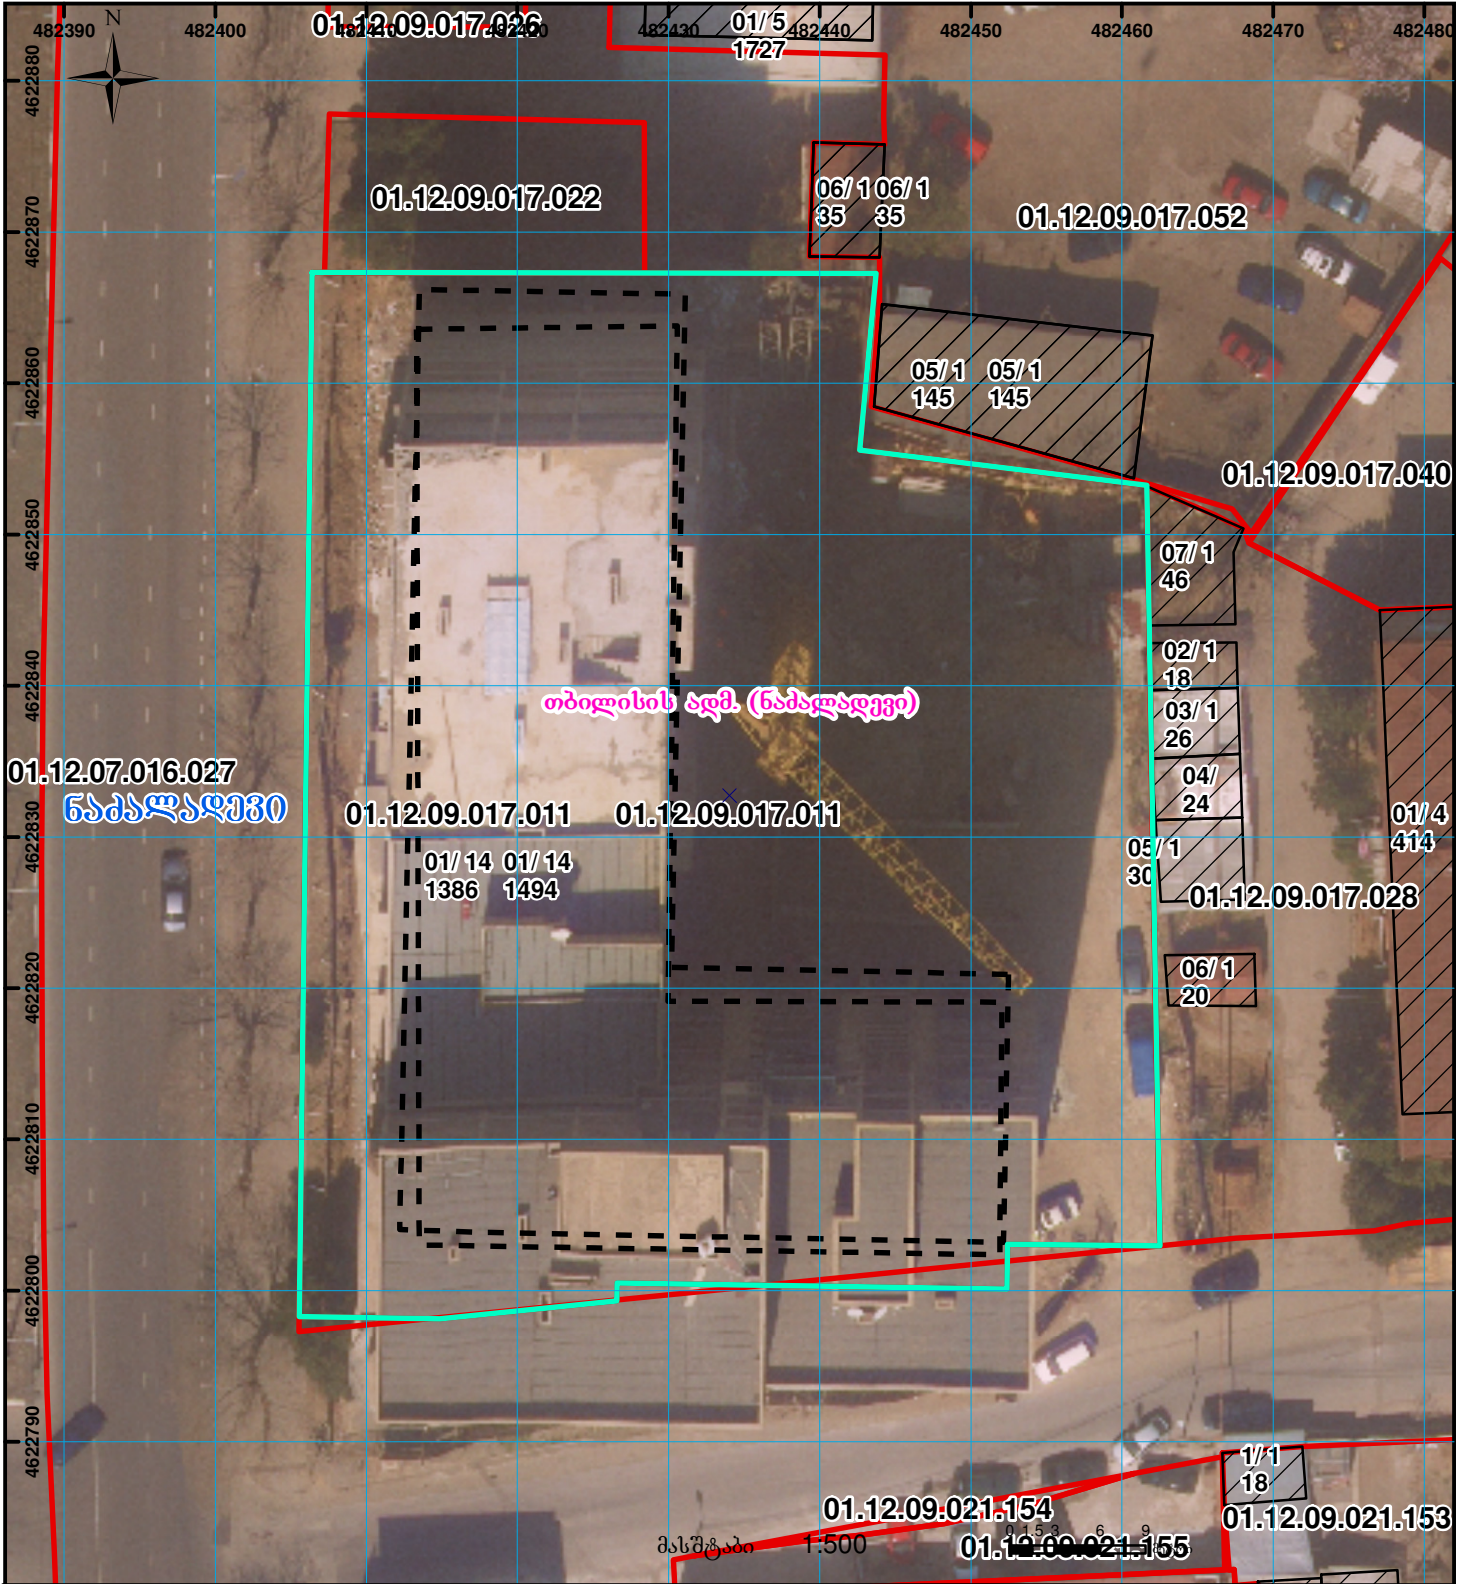

	შენიშნული ნაკვეთის საკადასტრო საზღვარი		შენიშნული ნაკვეთის საკადასტრო საზღვარი		შენიშნული ნაკვეთის საკადასტრო საზღვარი		შენიშნული ნაკვეთის საკადასტრო საზღვარი		შენიშნული ნაკვეთის საკადასტრო საზღვარი
	მიწის ნაკვეთის საკადასტრო საზღვარი		მიწის ნაკვეთის საკადასტრო საზღვარი		მიწის ნაკვეთის საკადასტრო საზღვარი		მიწის ნაკვეთის საკადასტრო საზღვარი		მიწის ნაკვეთის საკადასტრო საზღვარი