




საჯარო რეესტრის
ეროვნული სააგენტო

საქართველოს იუსტიციის სამინისტრო
საჯარო რეესტრის ეროვნული სააგენტო

საკადასტრო გეგმა

მიწის ნაკვეთის საკადასტრო კოდი: 01.19.33.001.149
განცხადების რეგისტრაციის ნომერი 882011368005
მიწის ნაკვეთის ფართობი: 4476 კვ.მ.
დანიშნულება: არასასოფლო-სამეურნეო
მომზადების თარიღი 02.08.11

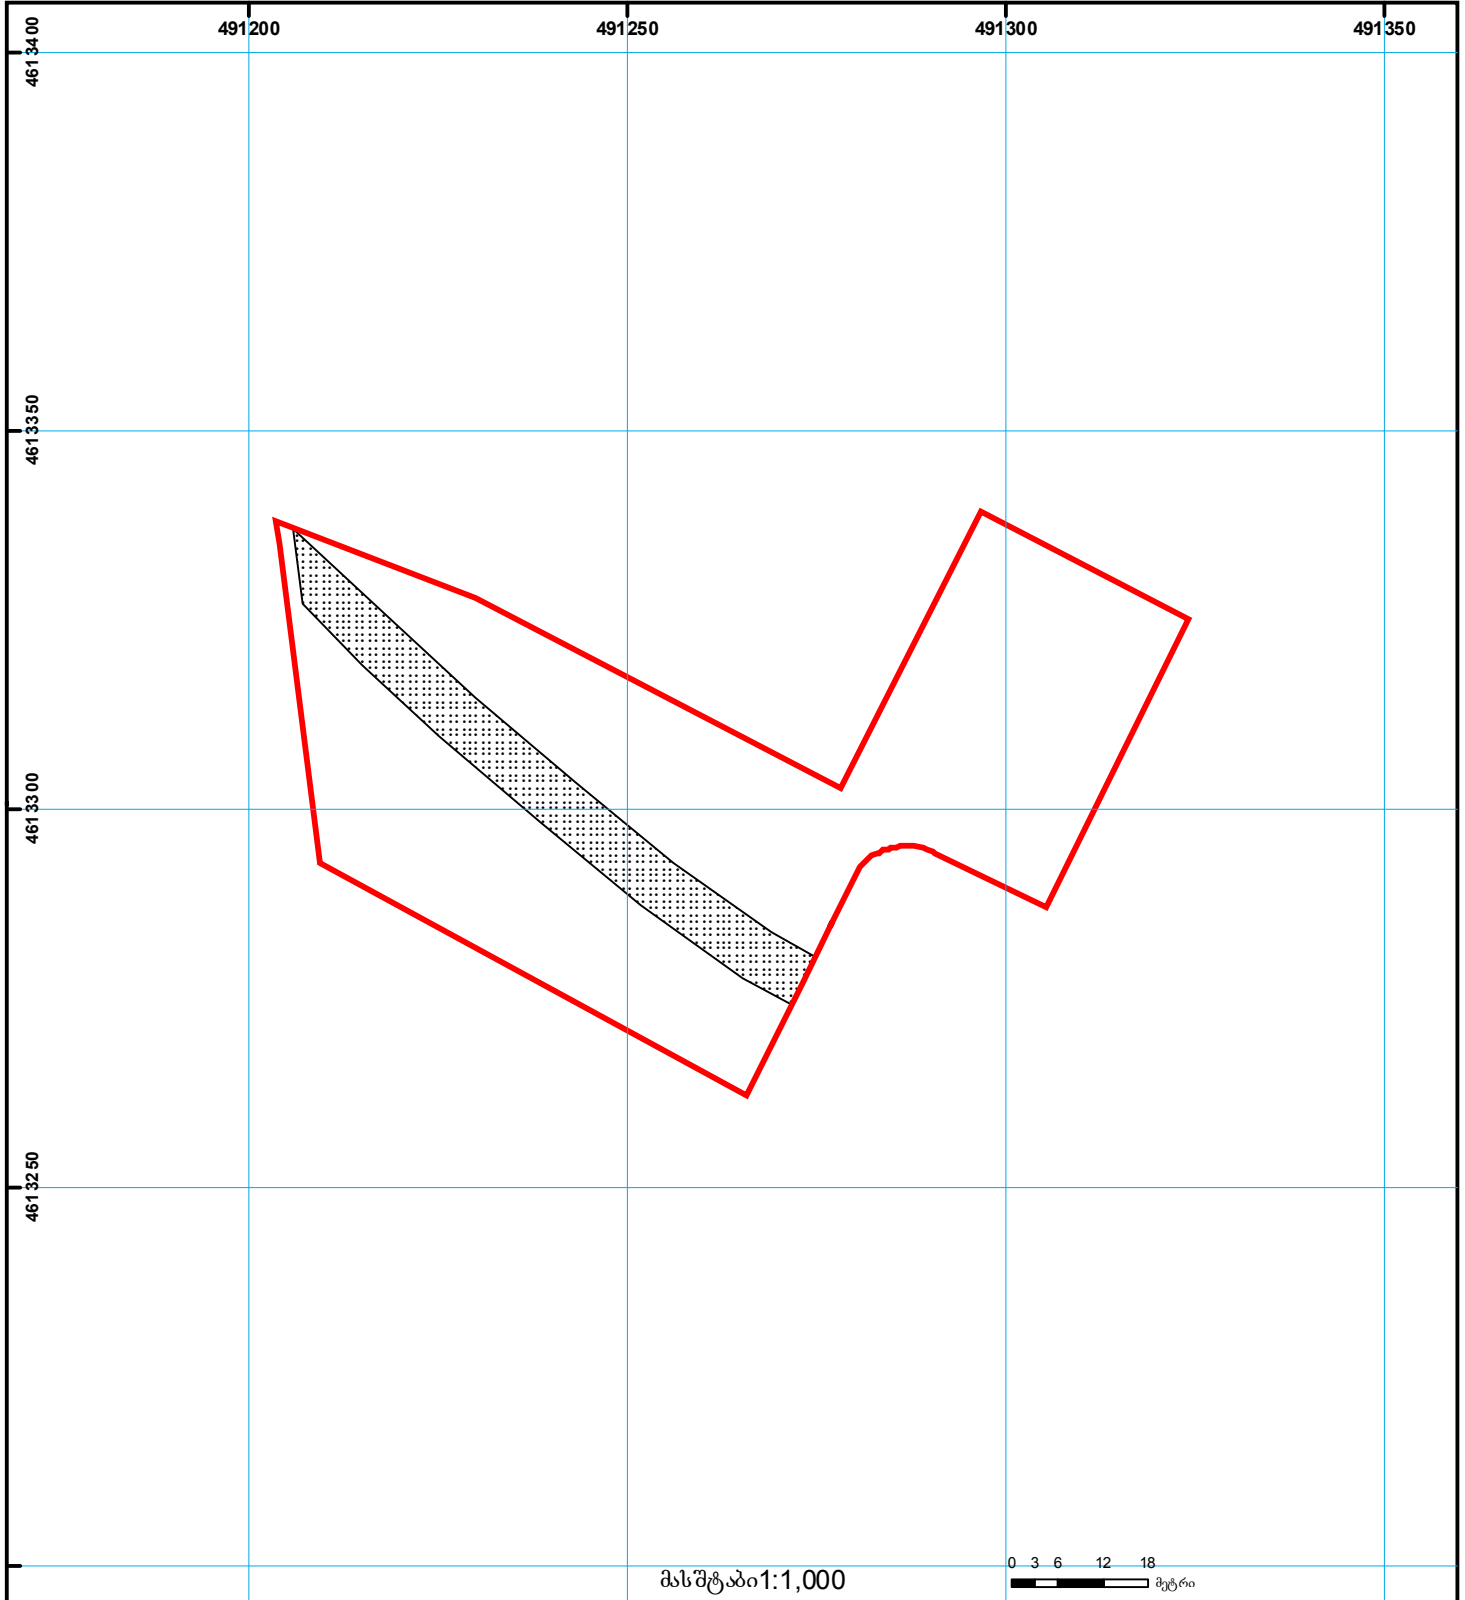

 შენობა-ნაგებობა, პირობითი ნომერი/სართულიანობა	 ვალდებულება	 საზოგადოებრივი ნაგებობა
 მიწის ნაკვეთის საკადასტრო საზღვარი	 მშენებარე ნაგებობა	 მიწისქვეშა ნაგებობა

UTM (საერთაშორისო) სისტემის კოორდ.