




საქართველოს იუსტიციის სამინისტრო  
 საჯარო რემესტრის ეროვნული სააგენტო  
საკადასტრო გეგმა

მიწის ნაკვეთის საკადასტრო კოდი: 32 10 33 084  
 განცხადების რეგისტრაციის ნომერი: 882010716471  
 მიწის ნაკვეთის ფართობი: 716 კვ.მ.  
 დანიშნულება: არასასოფლო-სამეურნეო  
 კატეგორია:  
 მომზადების თარიღი: 29.07.10

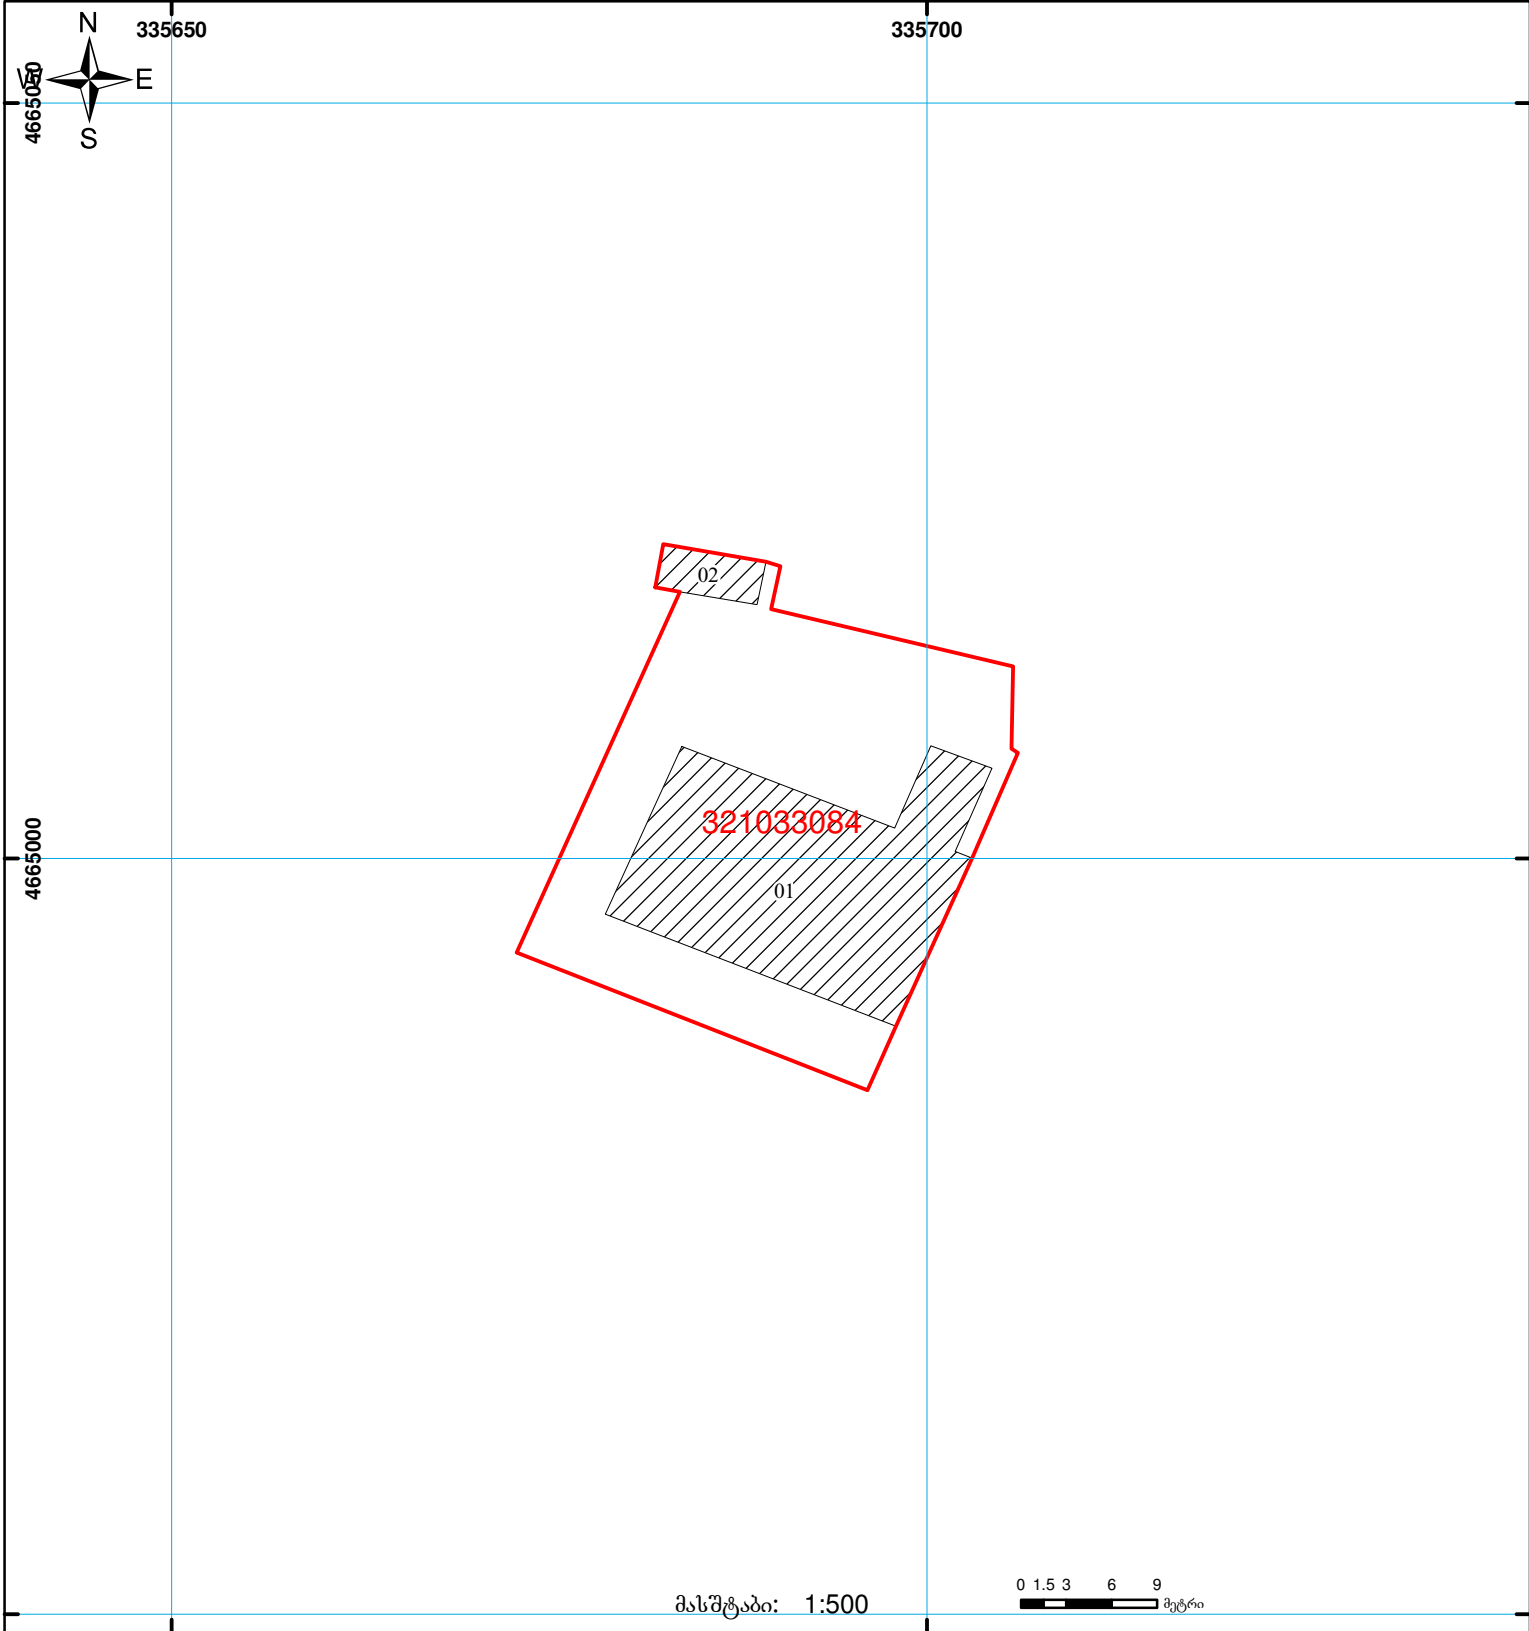

	შენიშნა-ნაგებობა, პირობითი ნომერი/სართულიანობა		ვალდებულება		საზობრივი ნაგებობა
	მიწის ნაკვეთის საკადასტრო საზღვარი		მშენებარე ნაგებობა		

00'0  
0.00  
UTM (საერთაშორისო) სისტემის კოორდ.