


მიწის ნაკვეთის საკადასტრო კოდი: **551857023004**
 ბანცხალების რეგისტრაციის ნომერი: **882021431134**
 მიწის ნაკვეთის ფართობი: **1501 კვ.მ.**
 დანიშნულება:
 მომზადების თარიღი: **27.10.21**

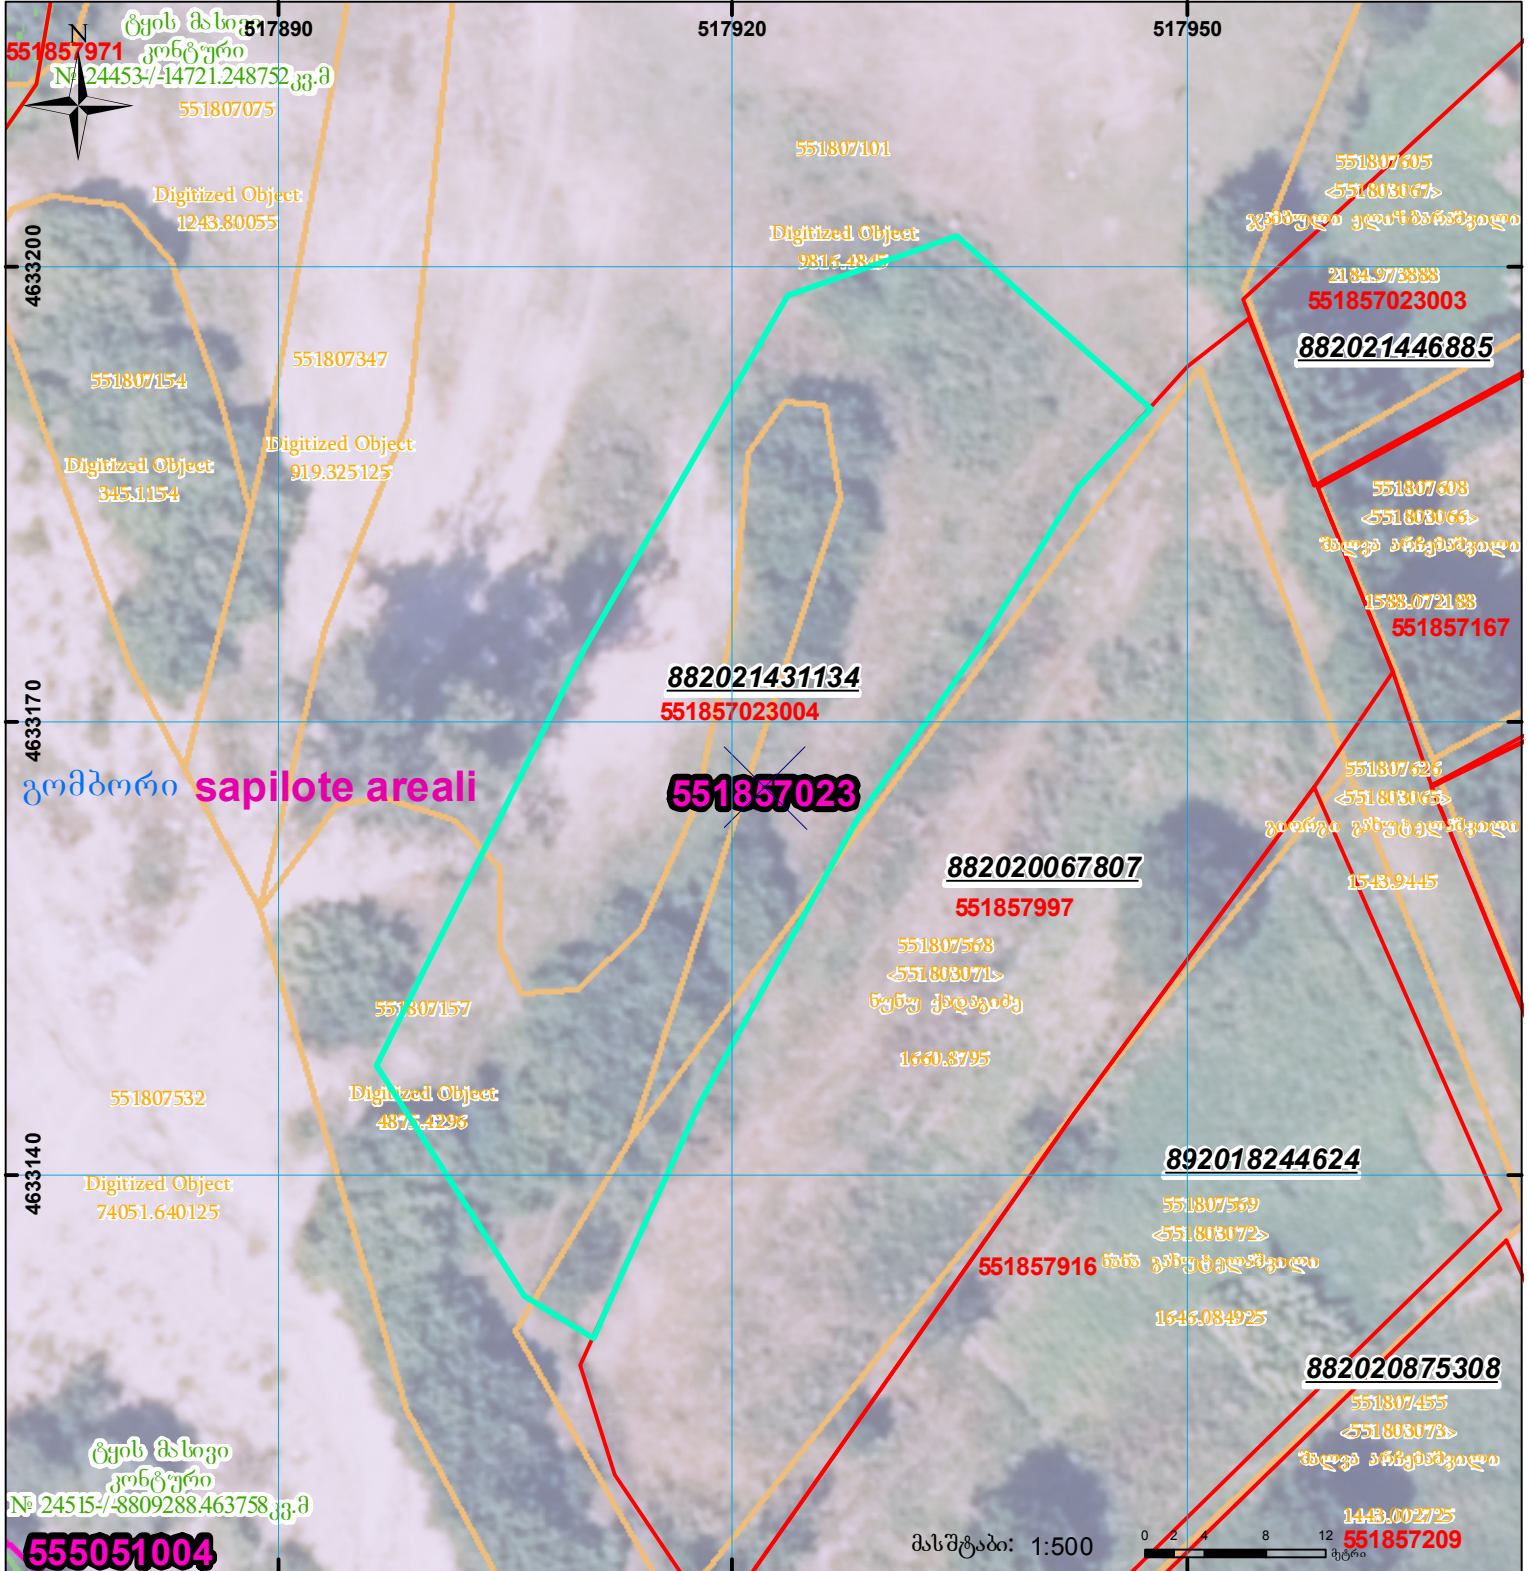

	შენიშნული ნაკვეთი, პირობითი ნომერი/სართულიანობა		ვალდებულება		სარეგისტრაციოდ წარმოდგენილი ნაკვეთი
	მიწის ნაკვეთის საკადასტრო საზღვარი		შეგნებარე ნაკვეთი		სახობრივი ნაკვეთი

UTM (საერთაშორისო) სისტემის კოორდ. 00°0'00"