



საქართველოს
ეროვნული სააგენტო

საქართველოს იუსტიციის სამინისტრო
საჯარო რეგისტრის ეროვნული სააგენტო

საკადასტრო გეგმა


მიწის ნაკვეთის საკადასტრო კოდი: 01.14.05.007.003

განცხადების რეგისტრაციის ნომერი 882010814718

მიწის ნაკვეთის ფართობი: 9006 კვ.მ.

დანიშნულება: არასასოფლო-სამეურნეო

მოწოდების თარიღი 12.10.10

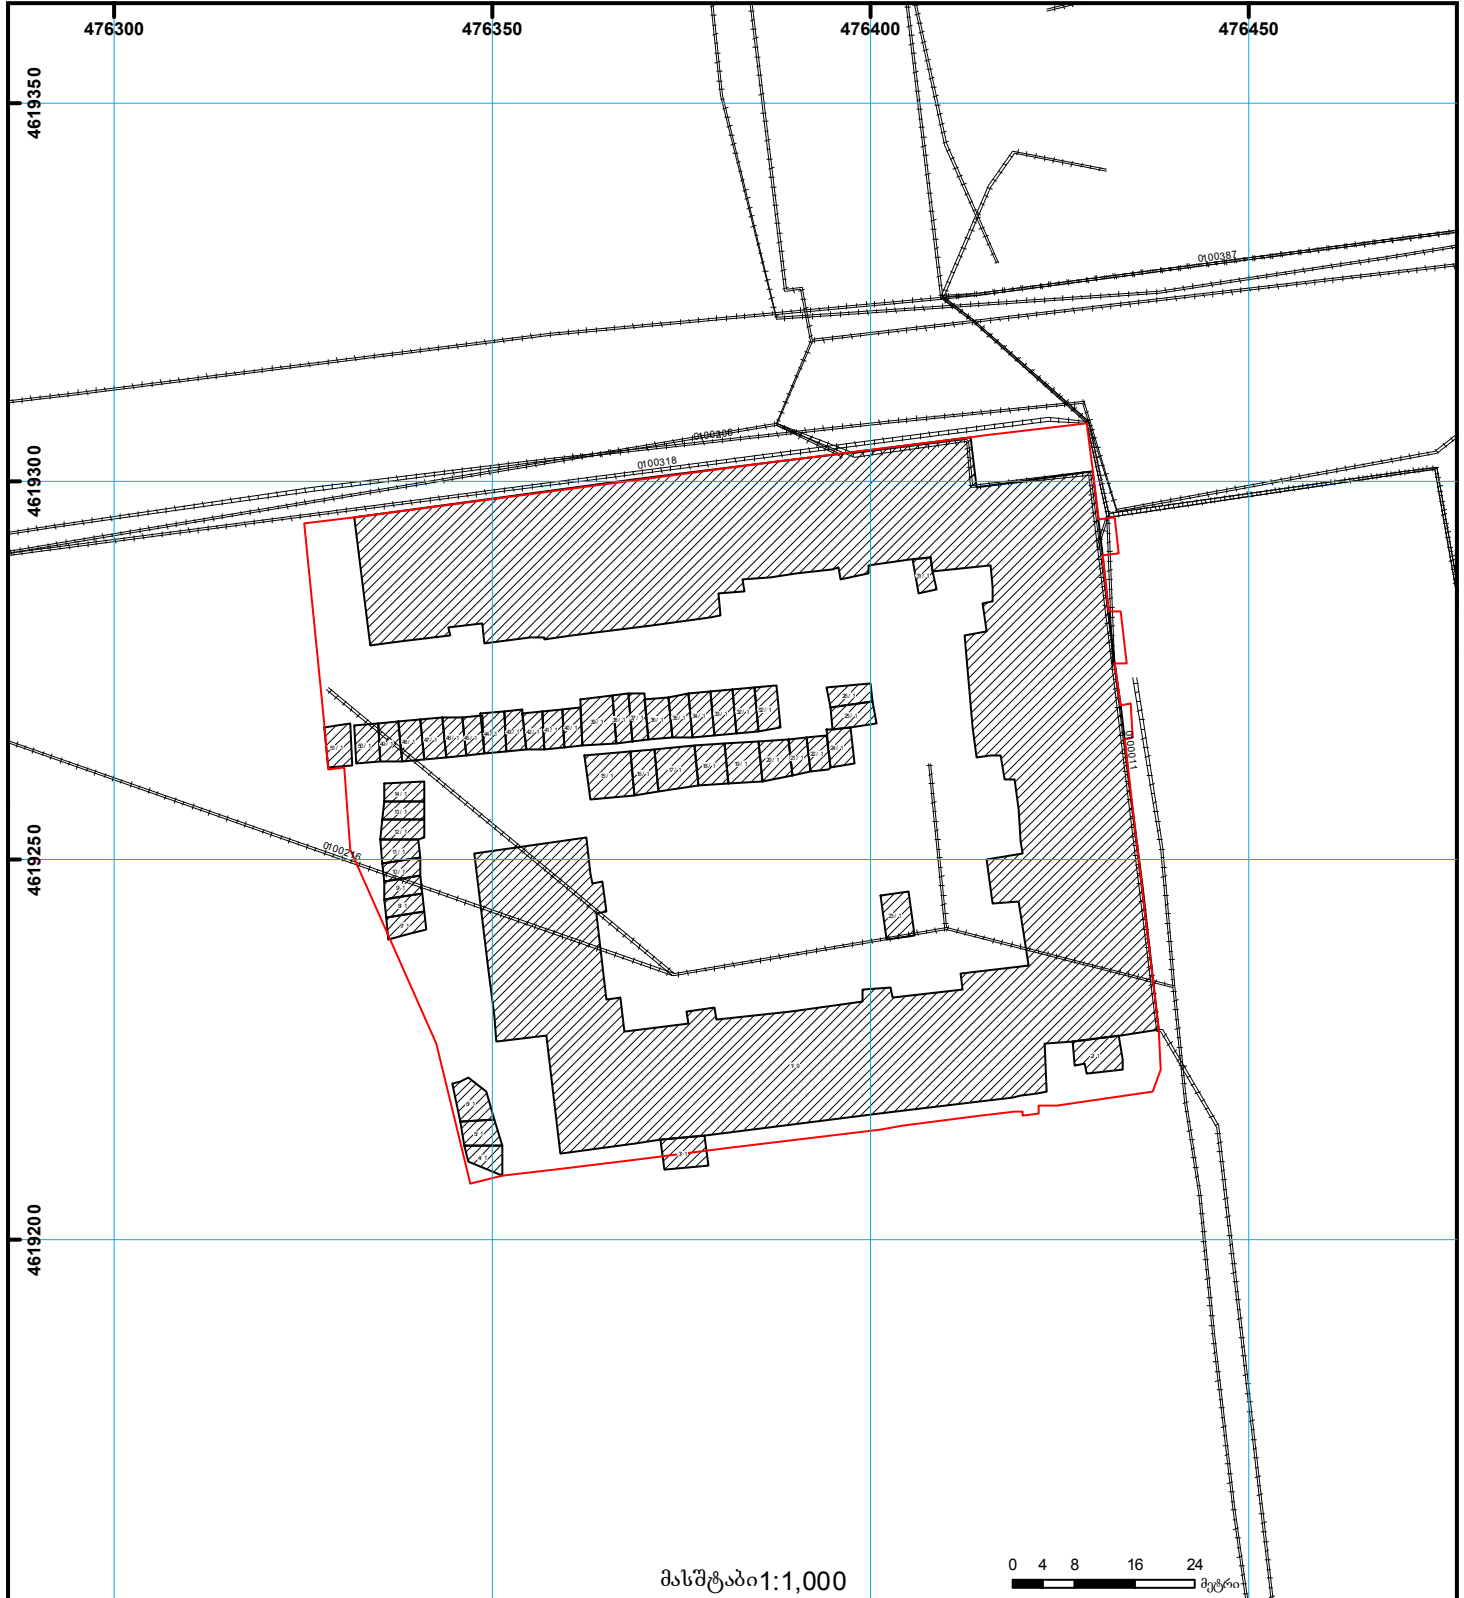

	შენიშვნა-ნაგებობა, პირობითი ნომერი/სართულიანობა		ვალდებულება		ხაზობრივი ნაგებობა		0.00
	მიწის ნაკვეთის საკადასტრო საზღვარი		მშენებარე ნაგებობა		მიწისქვეშა ნაგებობა	0.00	(საერთაშორისო) სისტემის კოორდ.