



საკადასტრო გეგმა

საჯარო რეესტრის ეროვნული
სააგენტო

საკადასტრო კოდი: **64.26.03.752**

განცხადების ნომერი: **892018043506**


მომზადების თარიღი: **06/06/2018**

ნაკვეთის დანიშნულება:

ფართობი:

სასოფლო-სამეურნეო

1025 კვ.მ (WGS 84 / UTM zone 38N)

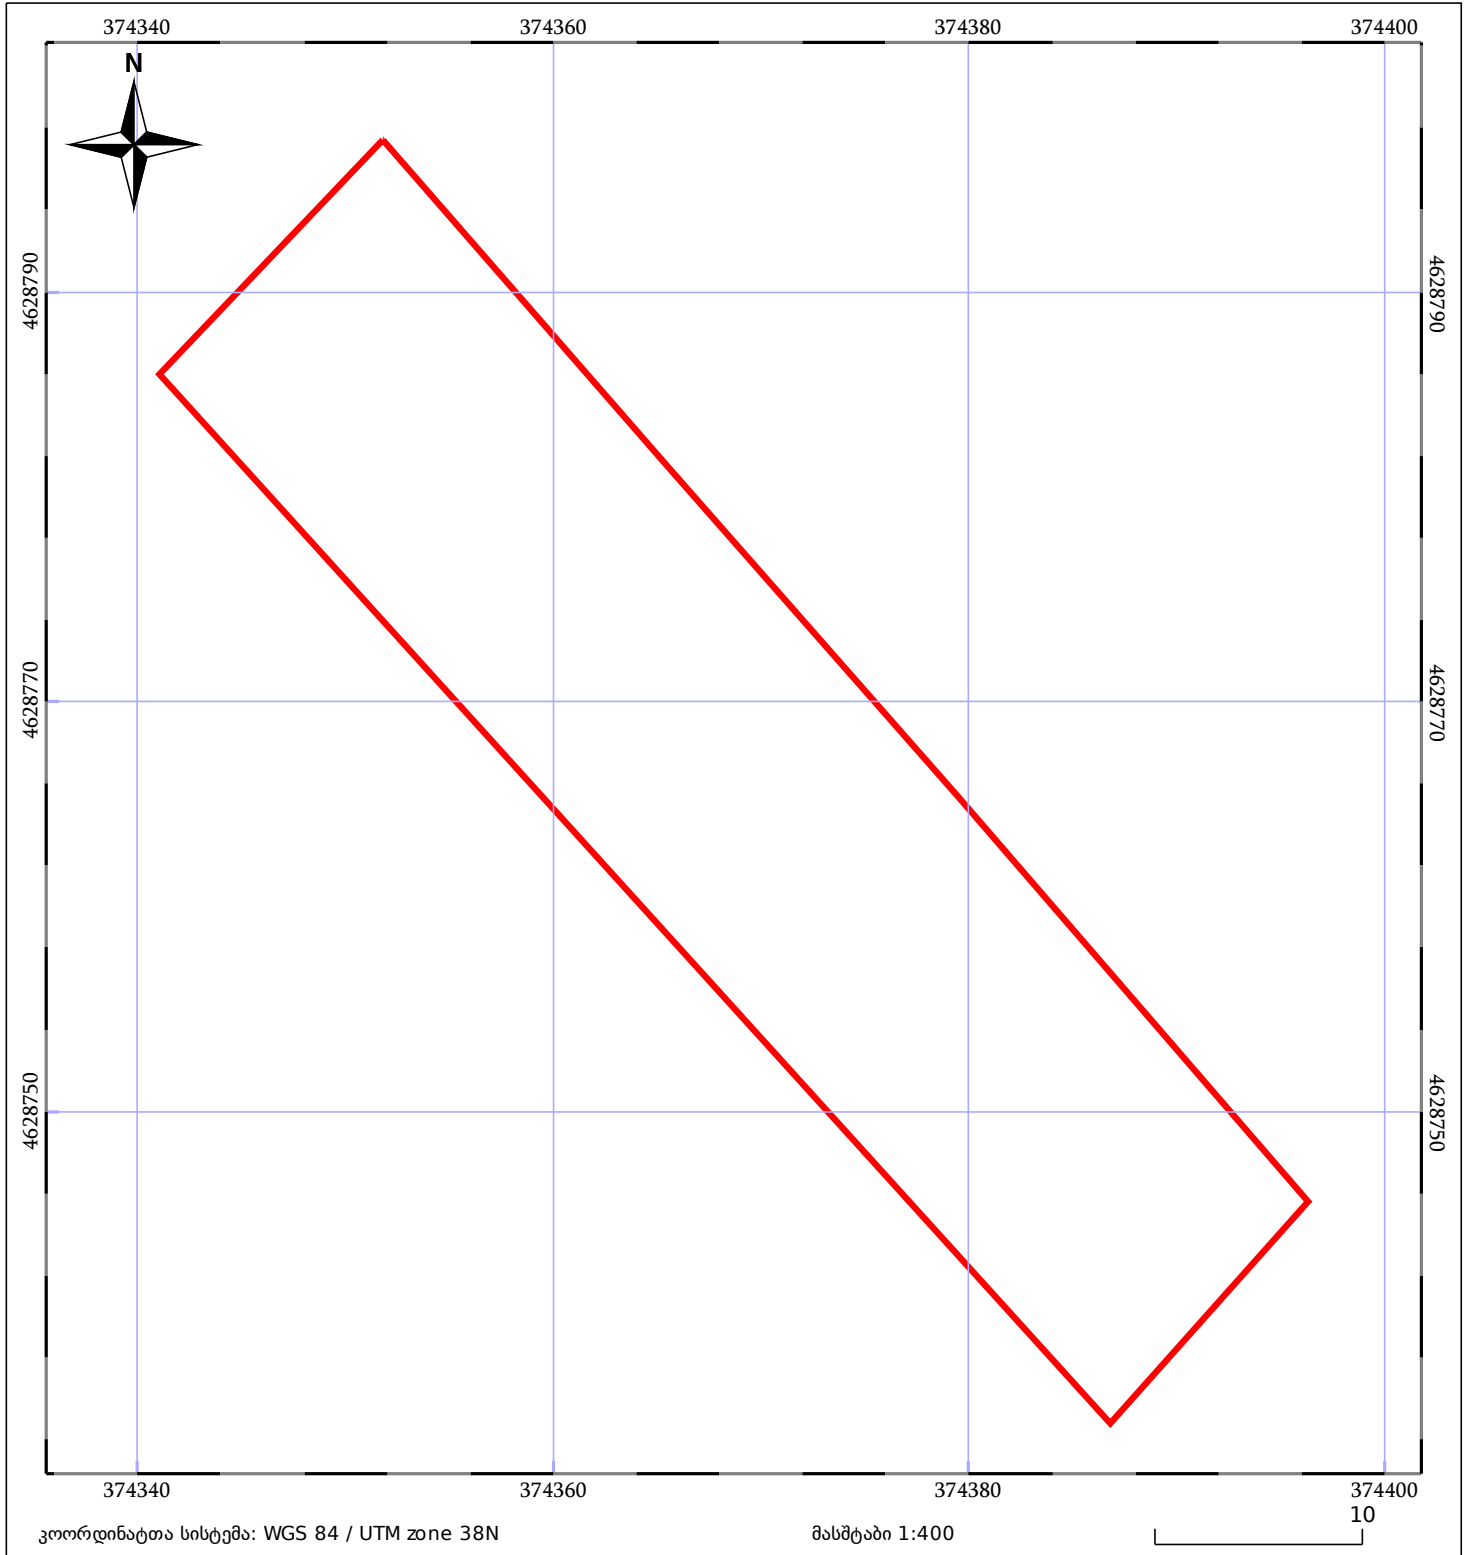

05/25

შენიშნული ნაკვეთი

05/25

შენიშნული ნაკვეთი

ტყის ფონდი

ტყის ფონდი

ნაკვეთის საკადასტრო საზღვარი

საზღვარი ნაკვეთი

ვალდებულება

ვალდებულება