



საკადასტრო გეგმა

საჯარო რეესტრის ეროვნული
სააგენტო

საკადასტრო კოდი: **66.46.26.017.011**

განცხადების ნომერი: **882019358296**


მომზადების თარიღი: **11/06/2019**

ნაკვეთის დანიშნულება:

ფართობი:

არასასოფლო საშენობო

480 კვ.მ (WGS 84 / UTM zone 38N)

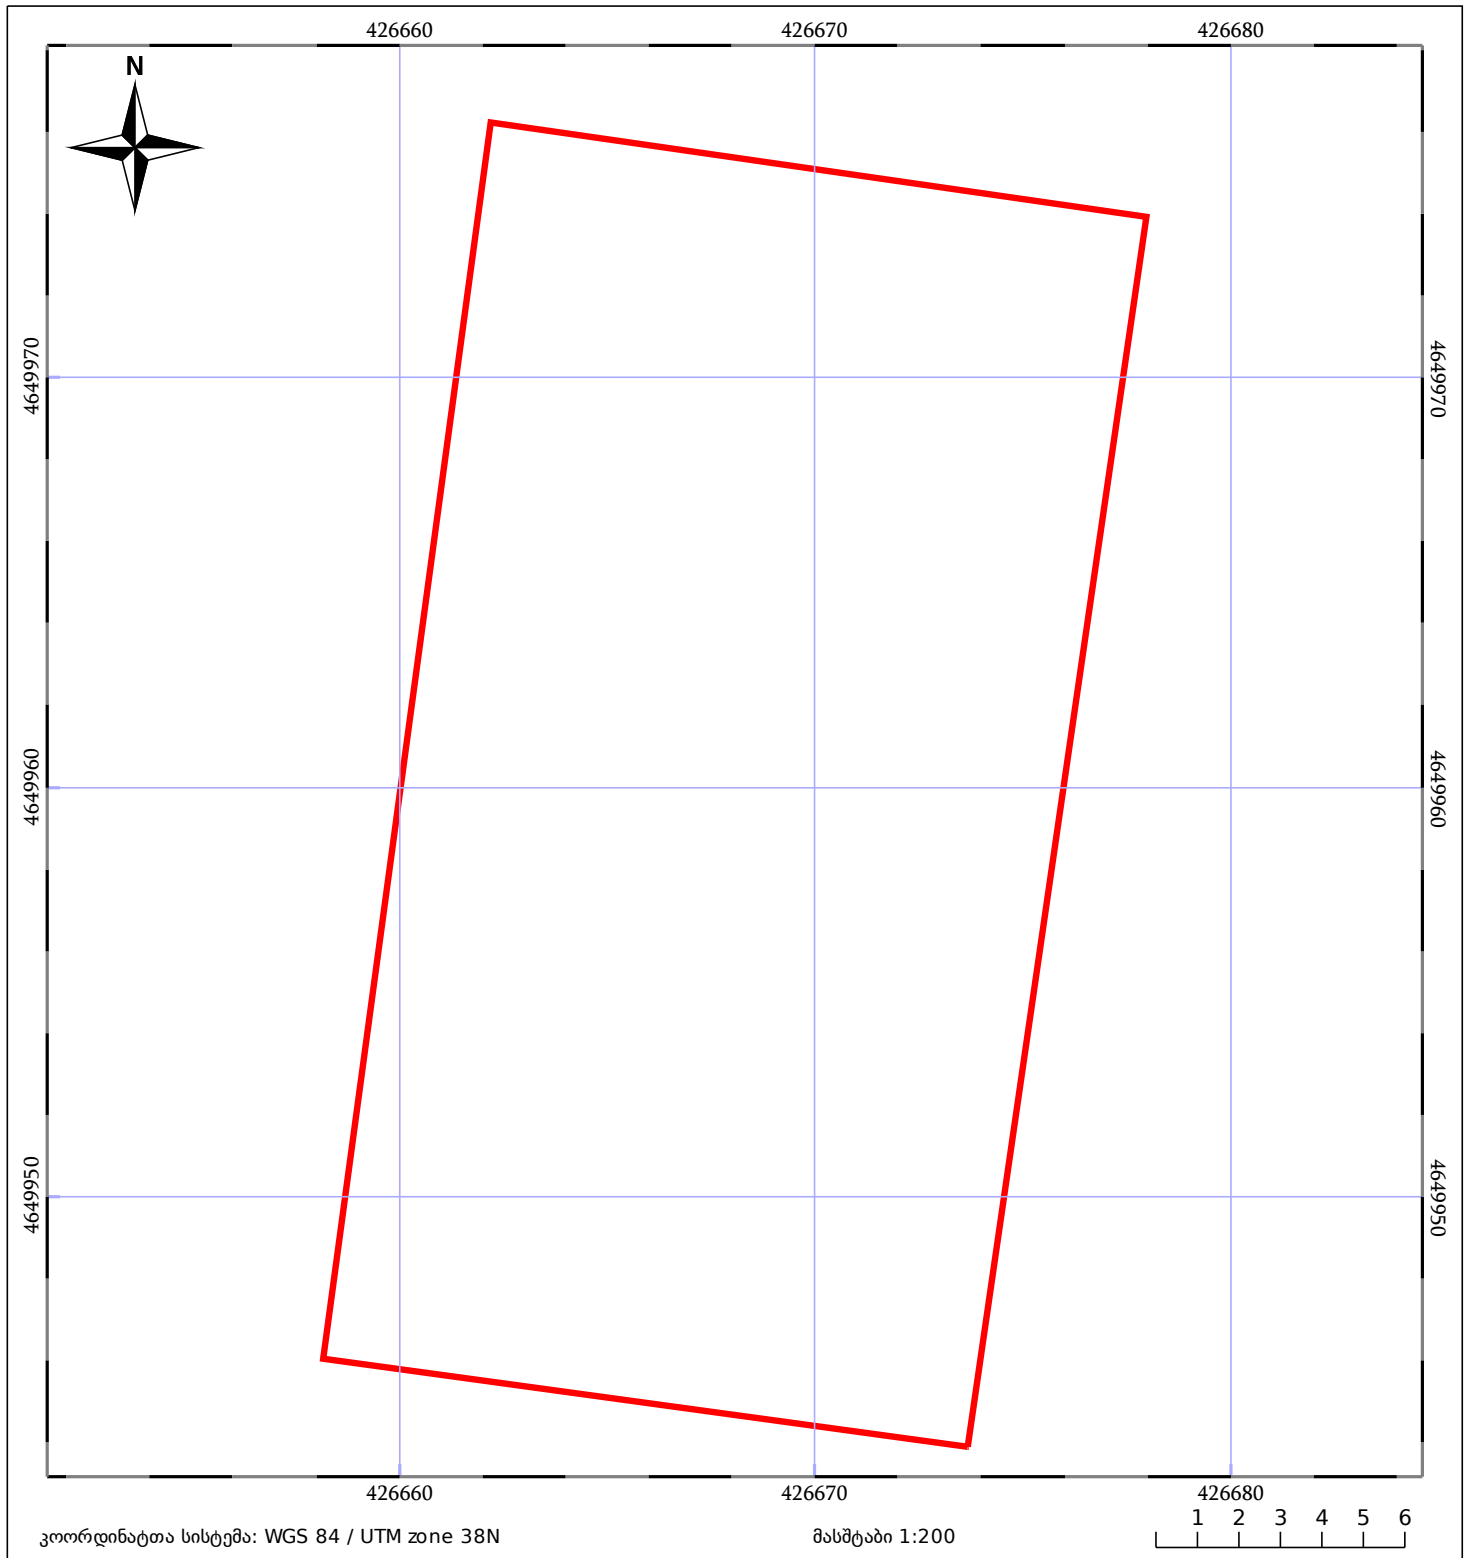

05/25 მშენებარე ნაგებობა	ნაკვეთის საკადასტრო საზღვარი	05/25 შენობა/ნაგებობა
საზოგადოებრივი ნაგებობა	ტყის ფონდი	ვალდებულება