


მიწის ნაკვეთის საკადასტრო კოდი: 72 08 02 880
 განცხადების რეგისტრაციის ნომერი: 882020826945
 მიწის ნაკვეთის ფართობი: 10000 კვ.მ.
 დანიშნულება:
 მომზადების თარიღი: 02.11.20

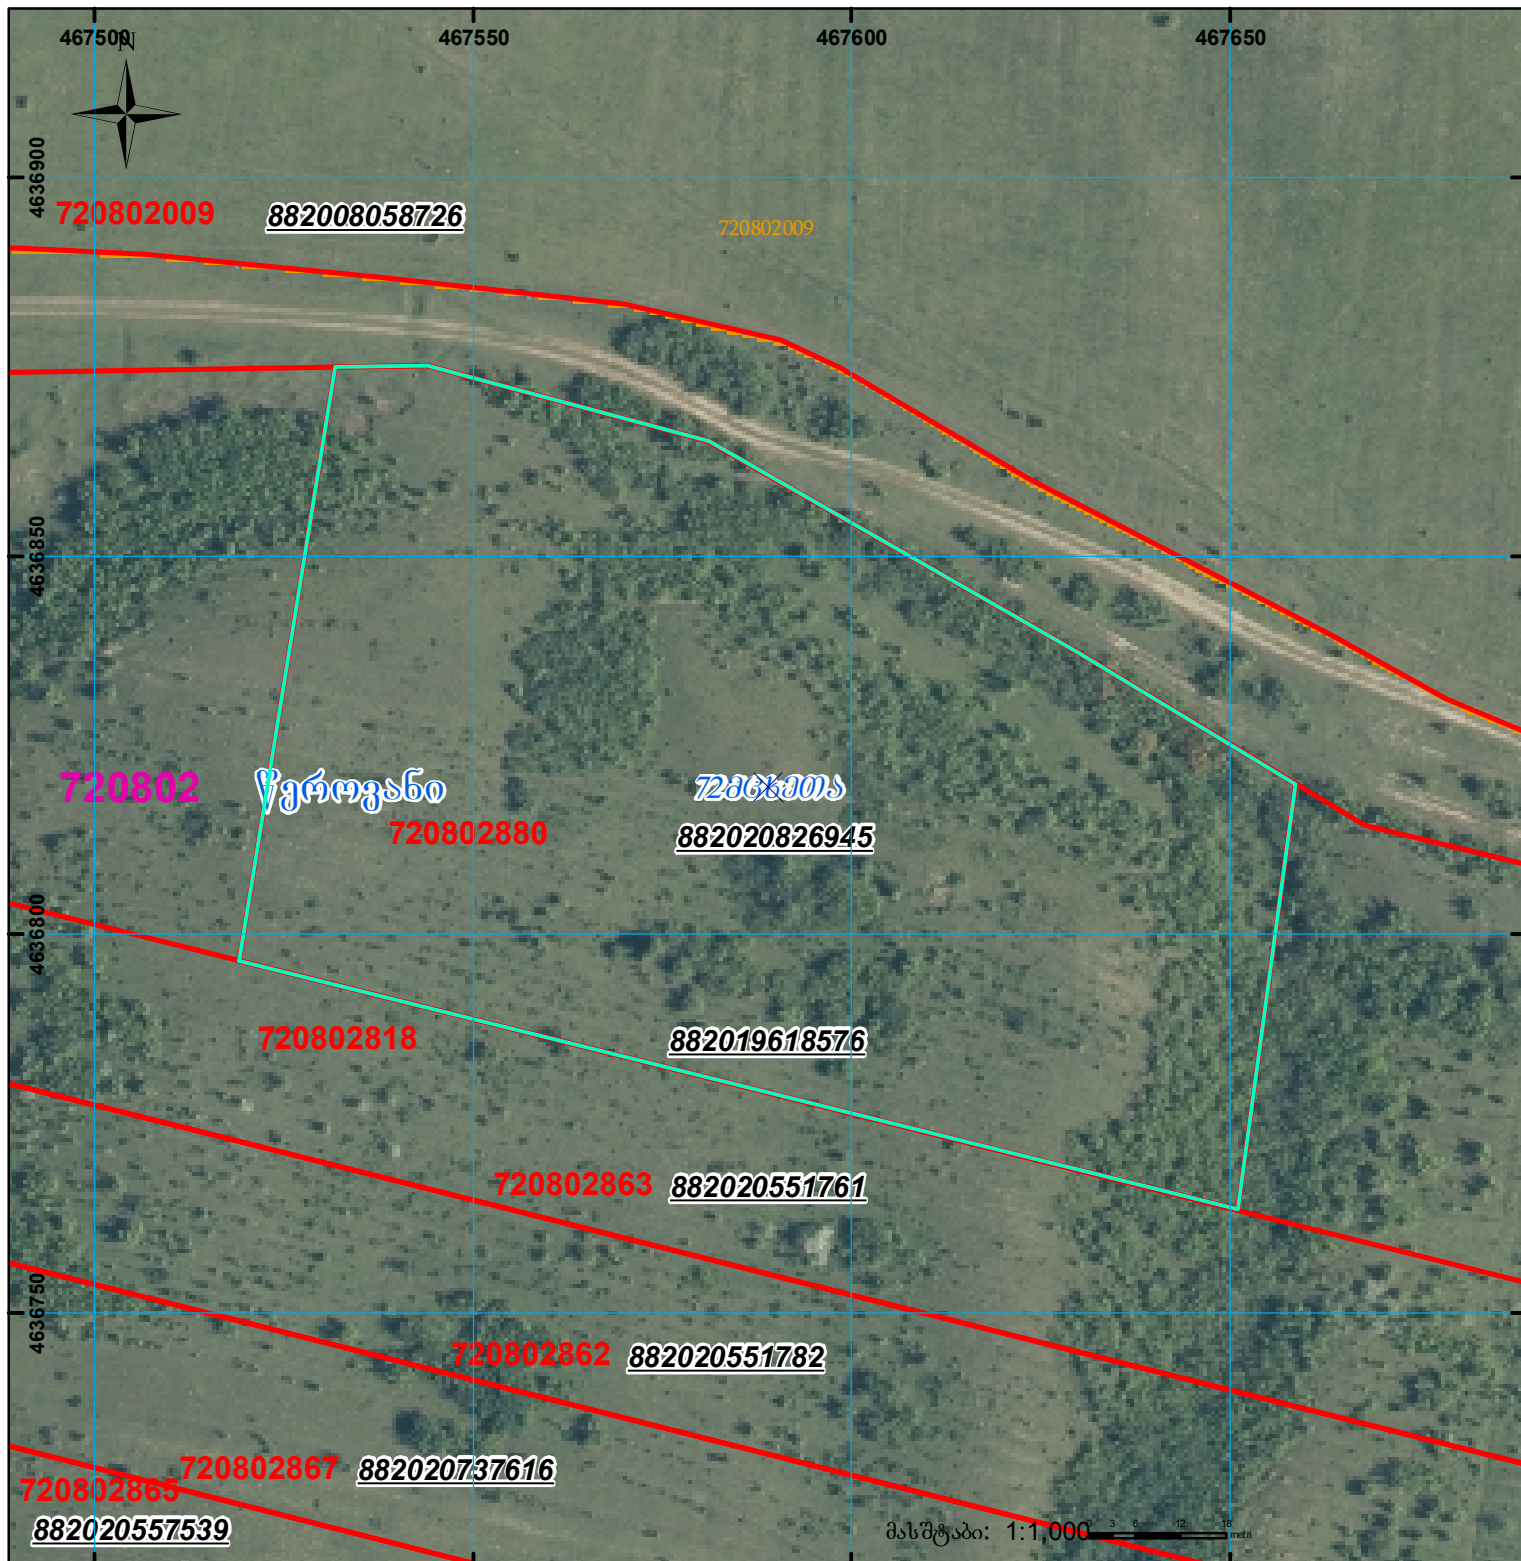

შენიშვნა-ნაგებობა,
პირობითი ნომერი/სართულიანობა



ვალდებულება

სარეგისტრაციოდ წარმოდგენილი ნაკვეთი



მიწის ნაკვეთის საკადასტრო საზღვარი



მშენებარე ნაგებობა



საზოგადოებრივი ნაგებობა

UTM (საერთაშორისო)
სისტემის კოორდ.