



საკადასტრო გეგმა

საჯარო რეესტრის ეროვნული
სააგენტო

საკადასტრო კოდი: **84.18.39.063.109**

განცხადების ნომერი: **892018624774**


მომზადების თარიღი: **18/10/2018**

ნაკვეთის დანიშნულება:

ფართობი:

არასასოფლო საშენი

120 კვ.მ (WGS 84 / UTM zone 38N)

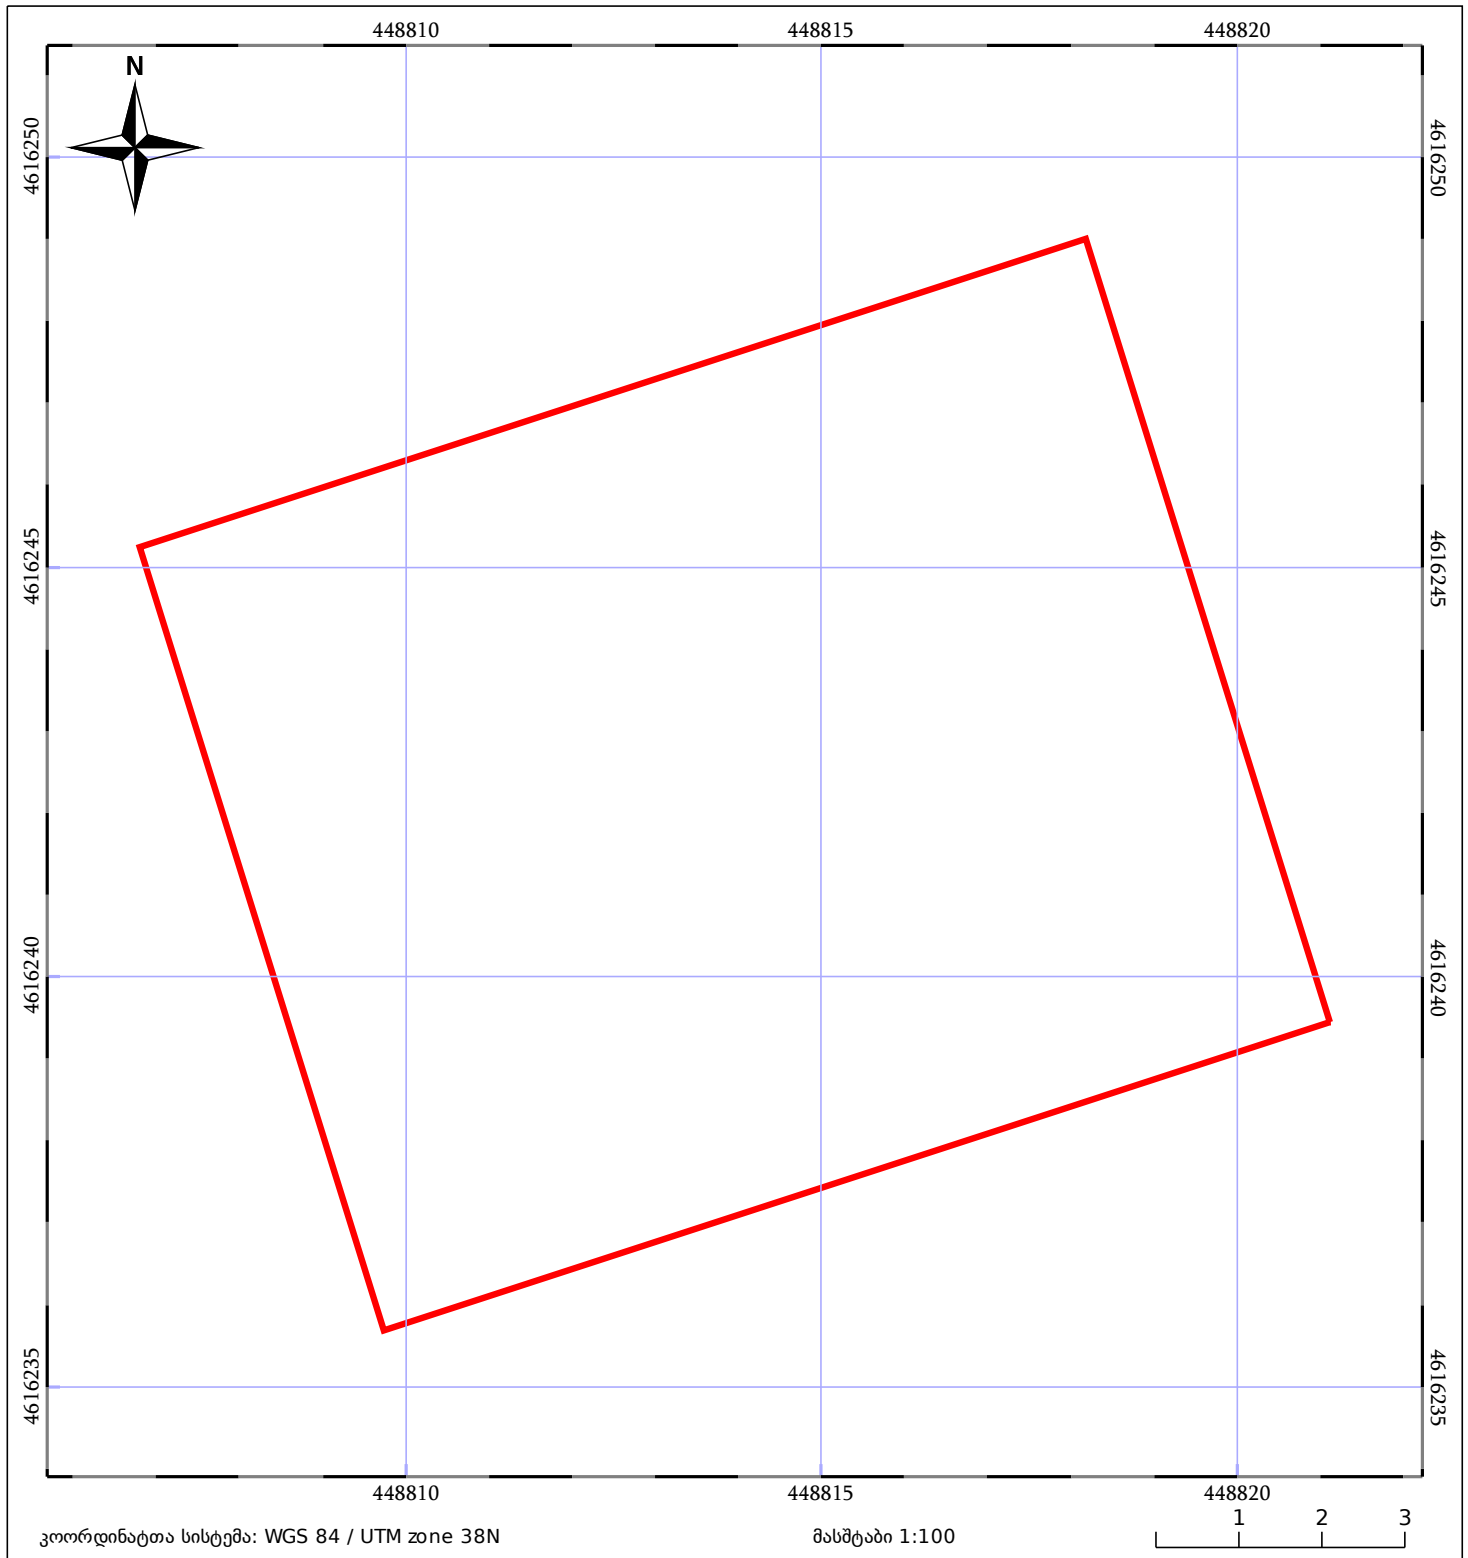

05/25 მშენებარე ნაგებობა	ნაკვეთის საკადასტრო საზღვარი	05/25 შენობა/ნაგებობა
საზღვარი ნაგებობა	ტყის ფონდი	ვალდებულება