



საკადასტრო გეგმა

საჯარო რეესტრის ეროვნული
სააგენტო

საკადასტრო კოდი: 51.11.51.110


ნაკვეთის დანიშნულება:

განცხადების ნომერი: 882015739514

ფართობი:

15000 კვ.მ (WGS 84 / UTM zone 38N)

მომზადების თარიღი: 26/12/2015

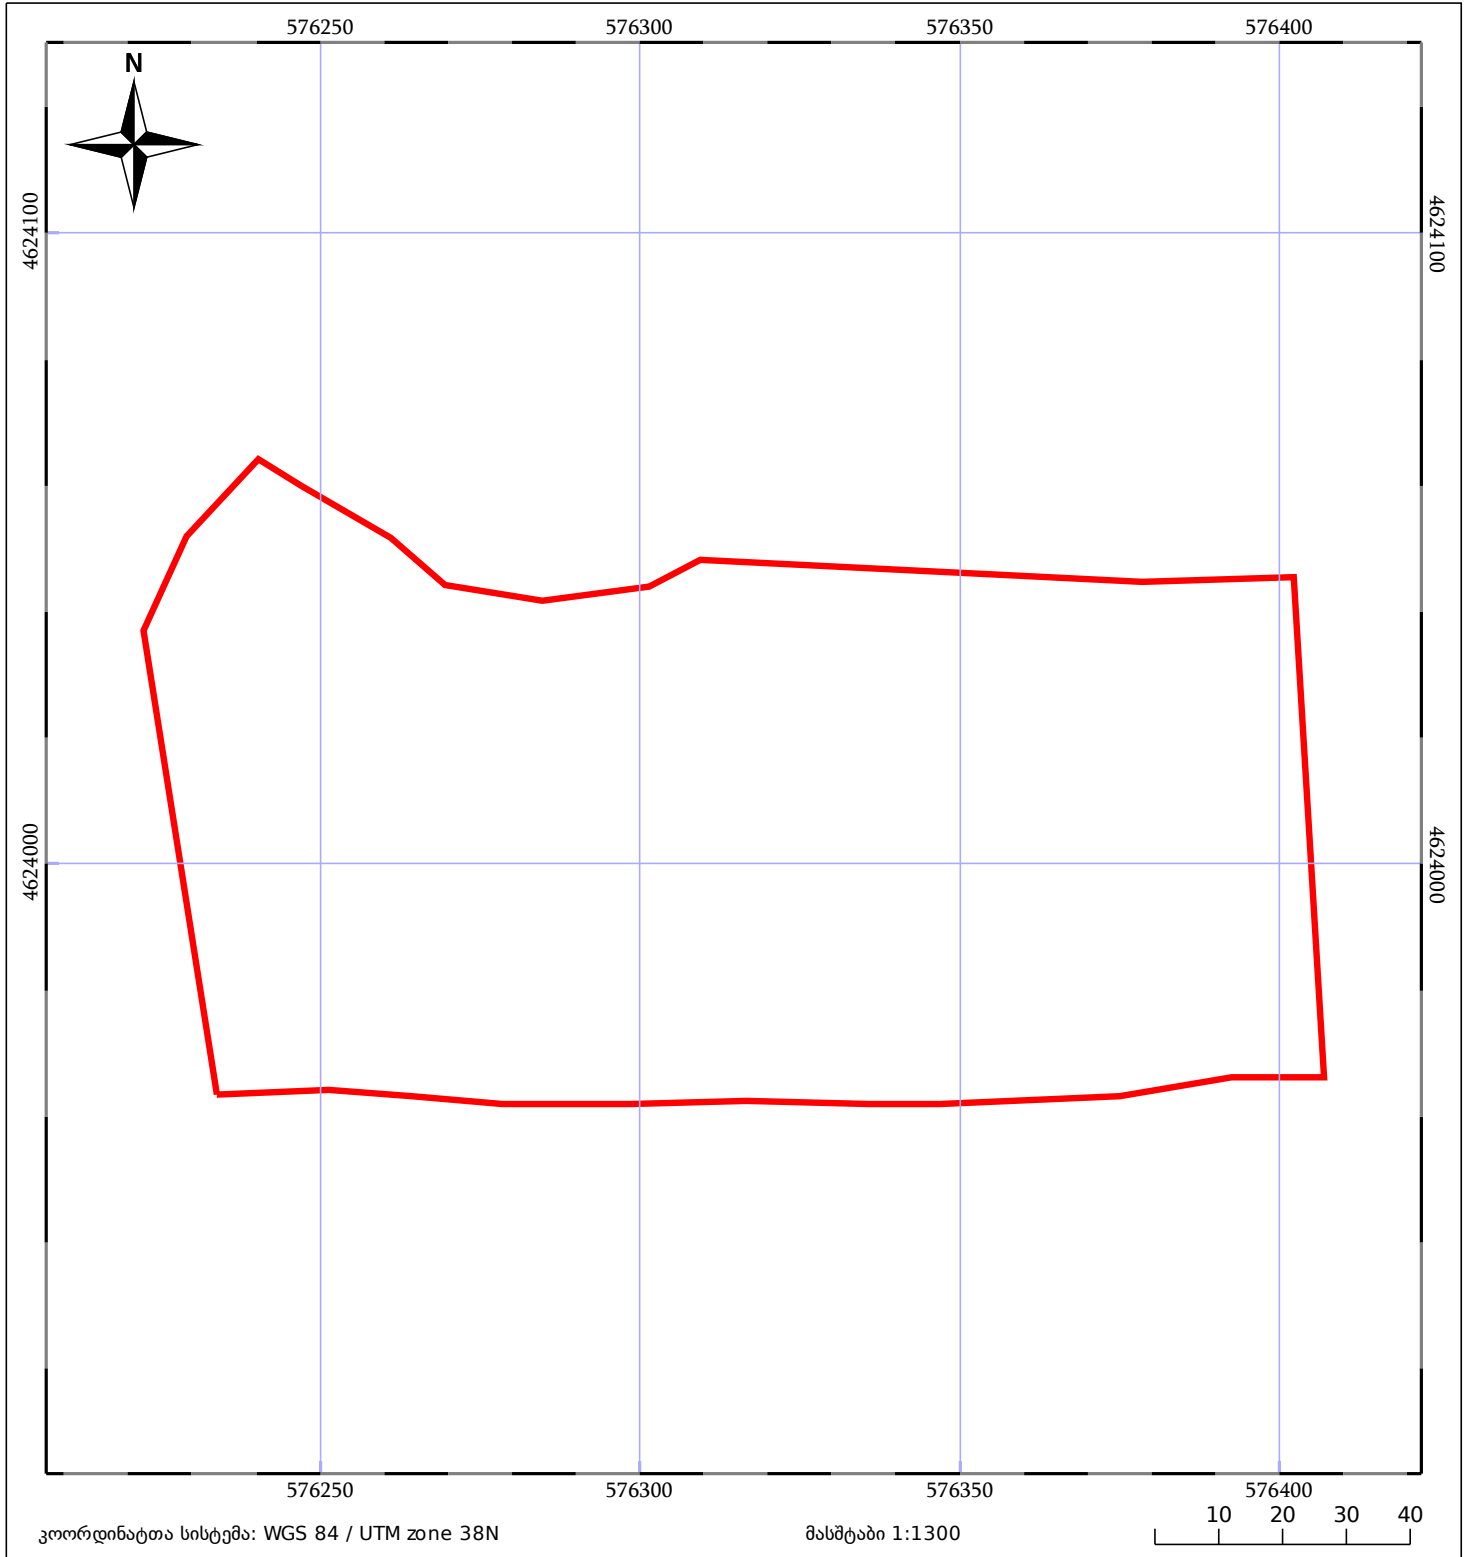

ნაკვეთის საკადასტრო საზღვარი	საზღორივი ნაგებობა	ტყის ფონდი
მენლობა/ნაგებობა	მშენებარე ნაგებობა	ვალდებულება