



საკადასტრო გეგმა

საქართველოს რეესტრის ეროვნული
სააგენტო

საკადასტრო კოდი:

72.08.14.428

ნაკვეთის დანიშნულება:

სასოფლო-სამეურნეო

განცხადების ნომერი:


892025203573

ფართობი:

6100 კვ.მ (WGS 84 / UTM zone 38N)

მომზადების თარიღი:

17/10/2025

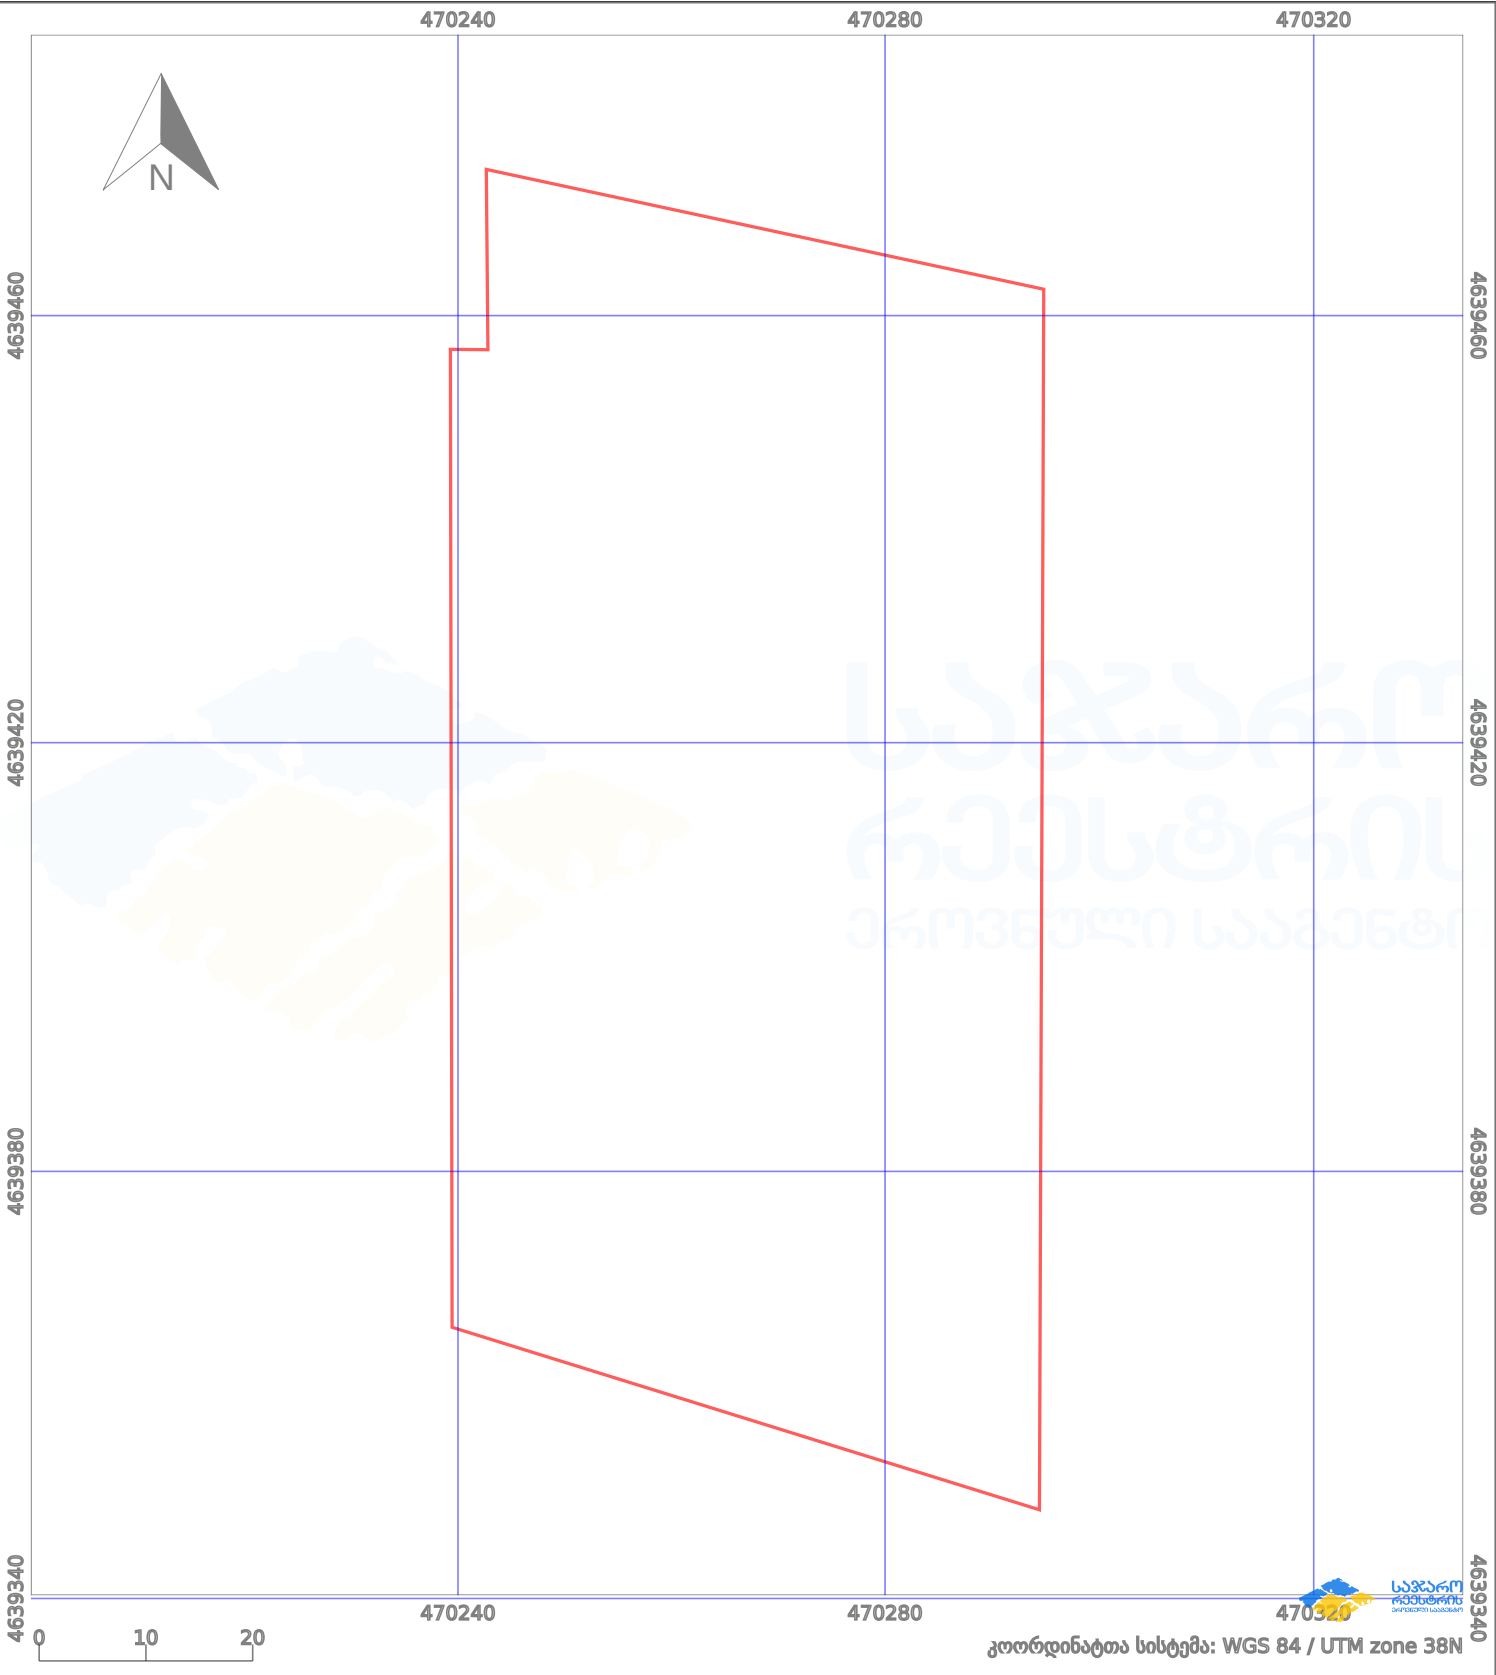

პირობითი აღნიშვნები:					
	ნაკვეთის საზღვარი		შეუღებელი ნაგებობა		აშენებული ნაგებობა
	საზღვარი ნაგებობა		ტყის ფონდი		ვალდებულება
	მიწისქვეშა ნაგებობა		ქარსაფარი ბოლი		