


მიწის ნაკვეთის საკადასტრო კოდი: **66 54 04 070**
 განცხადების რეგისტრაციის ნომერი: **892018329701**
 მიწის ნაკვეთის ფართობი: **3700 კვ.მ.**
 დანიშნულება:
 მიწისაღების თარიღი: **23.04.18**

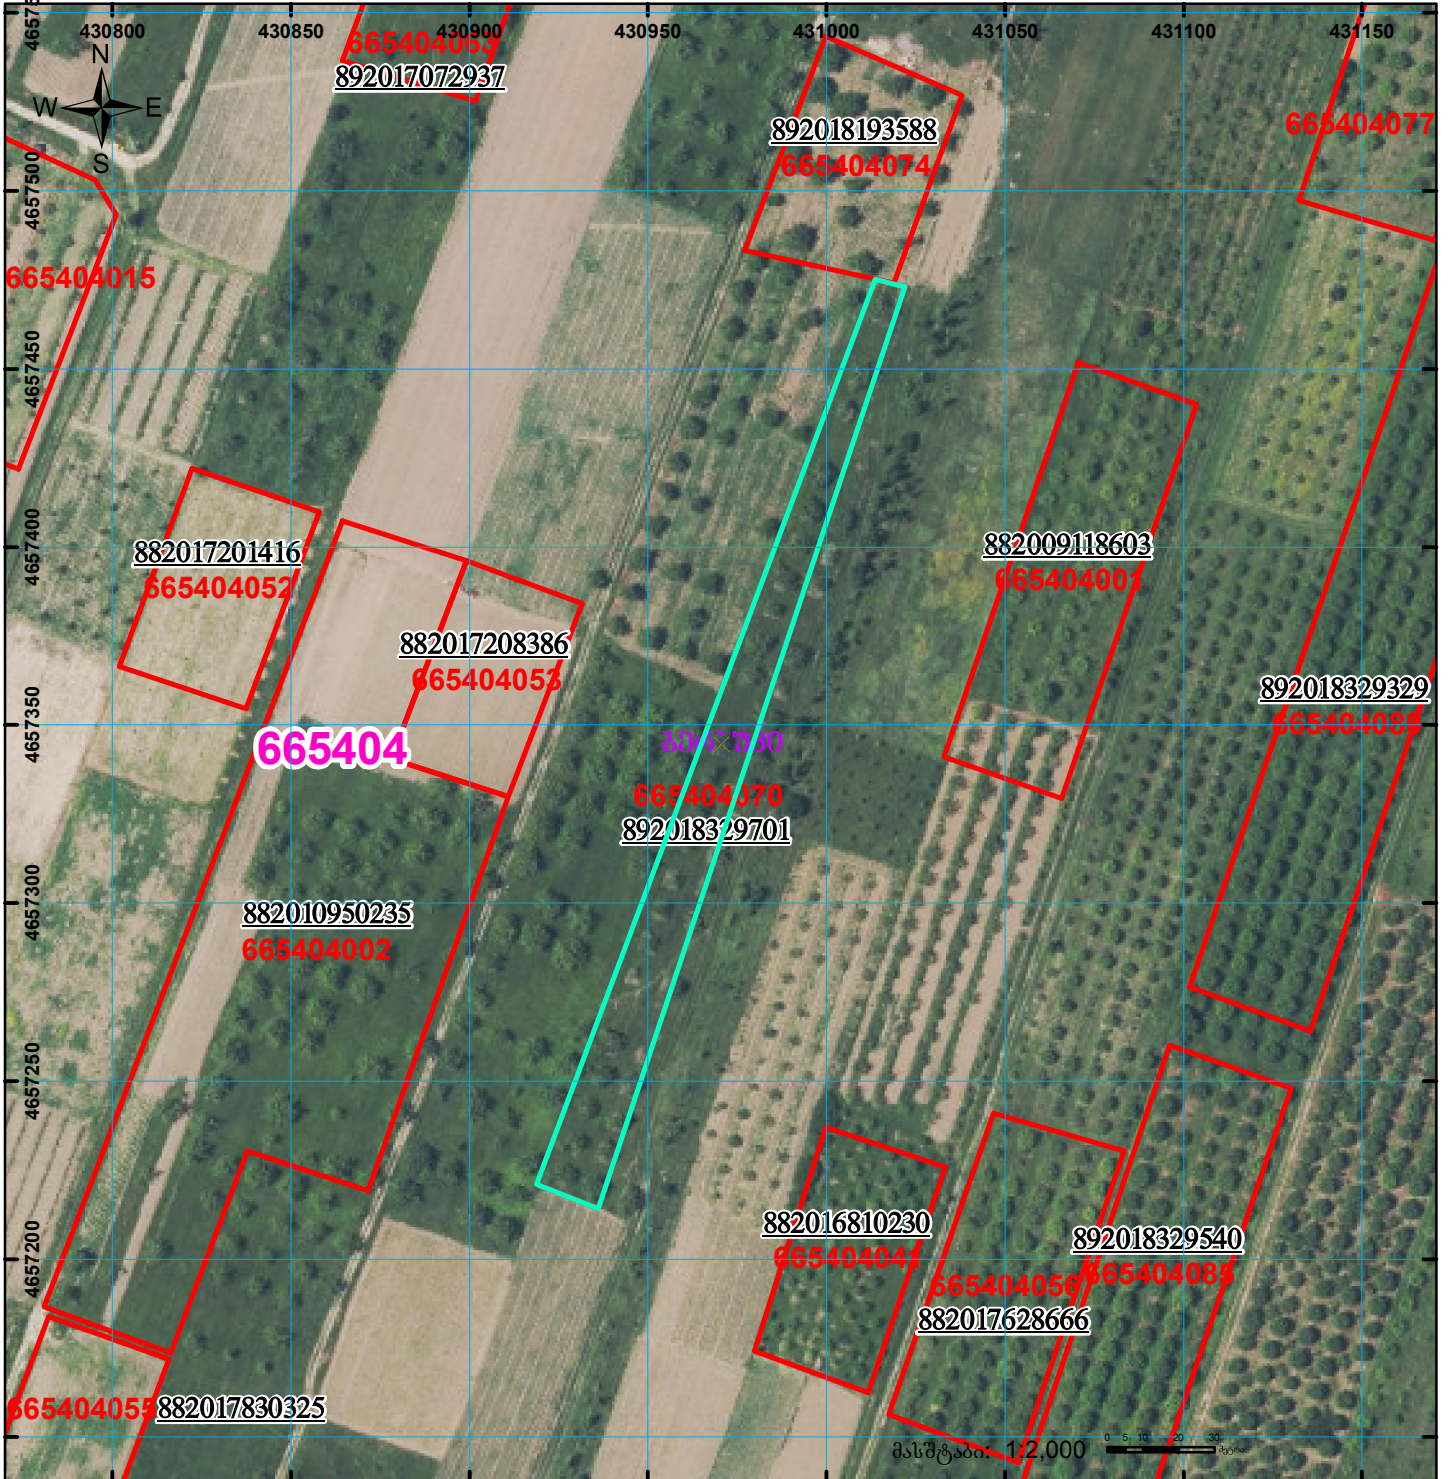

	შენიშნა-ნაგებობა, პირობითი ნომერი/სართულიანობა		კალდებულება		ხაზობრივი ნაგებობა
	მიწის ნაკვეთის საკადასტრო საზღვარი		მშენებარე ნაგებობა		