



საკადასტრო გეგმა

საჯარო რეესტრის ეროვნული
სააგენტო

საკადასტრო კოდი: 81.14.01.216

ნაკვეთის დანიშნულება:


სასოფლო-სამეურნეო

განცხადების ნომერი: 892018979206

ფართობი:

360000 კვ.მ (WGS 84 / UTM zone 38N)

მომზადების თარიღი: 09/11/2018

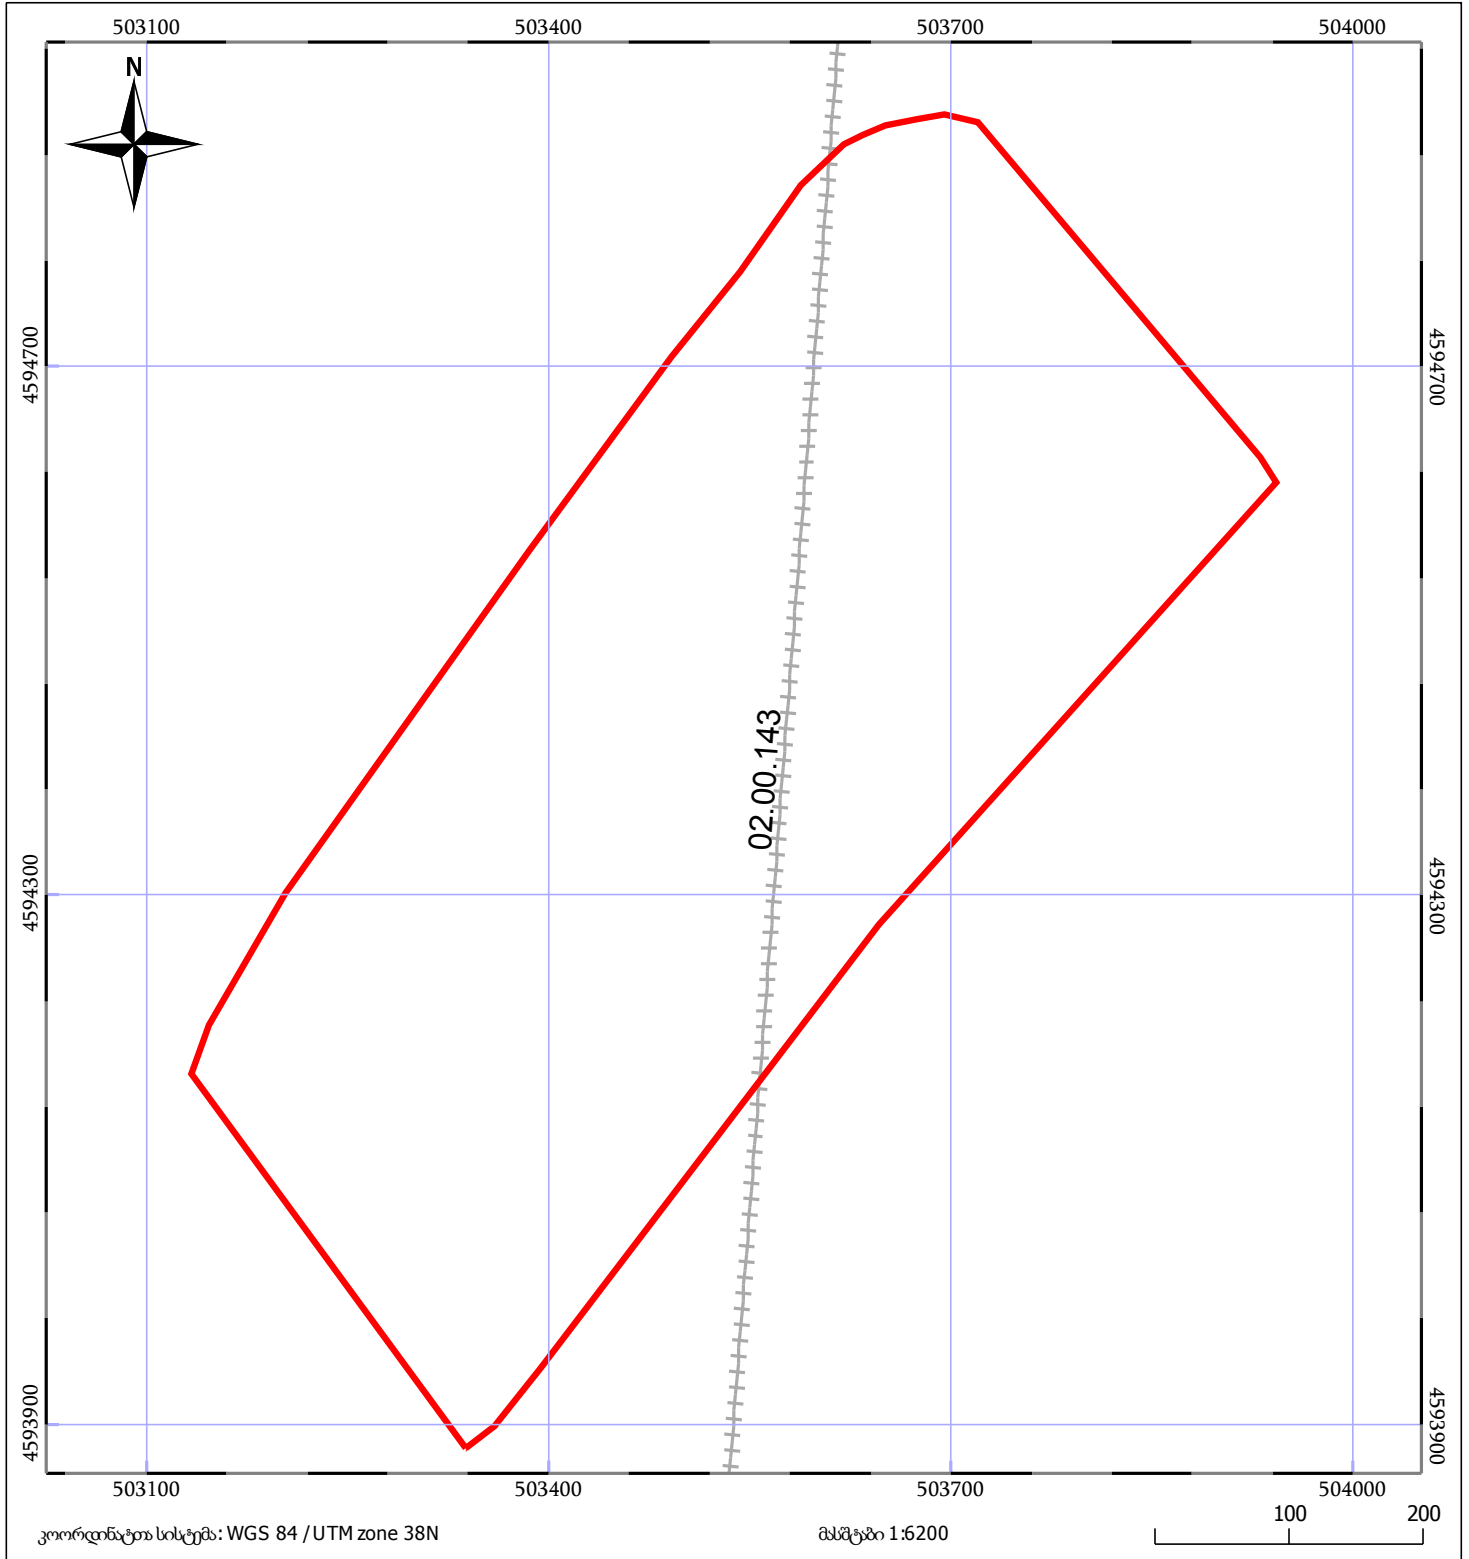

05/25 მშენებარე ნაგებობა	05/25 შენობა/ნაგებობა	ტყის ფონდი
ნაკვეთის საკადასტრო საზღვარი	ხაზობრივი ნაგებობა	ვალდებულება