



საჯარო რეგისტრის
ეროვნული სააგენტო

საქართველოს იუსტიციის სამინისტრო
საჯარო რეგისტრის ეროვნული სააგენტო

საკადასტრო გეგმა

მიწის ნაკვეთის საკადასტრო კოდი: 72 09 39 040


ბანცხალების რეგისტრაციის ნომერი: 882011414472

მიწის ნაკვეთის ფართობი: 3101 კვ.მ.


ღანიშნულება: სასოფლო-სამეურნეო

კატეგორია:

მომზადების თარიღი: 29.08.11

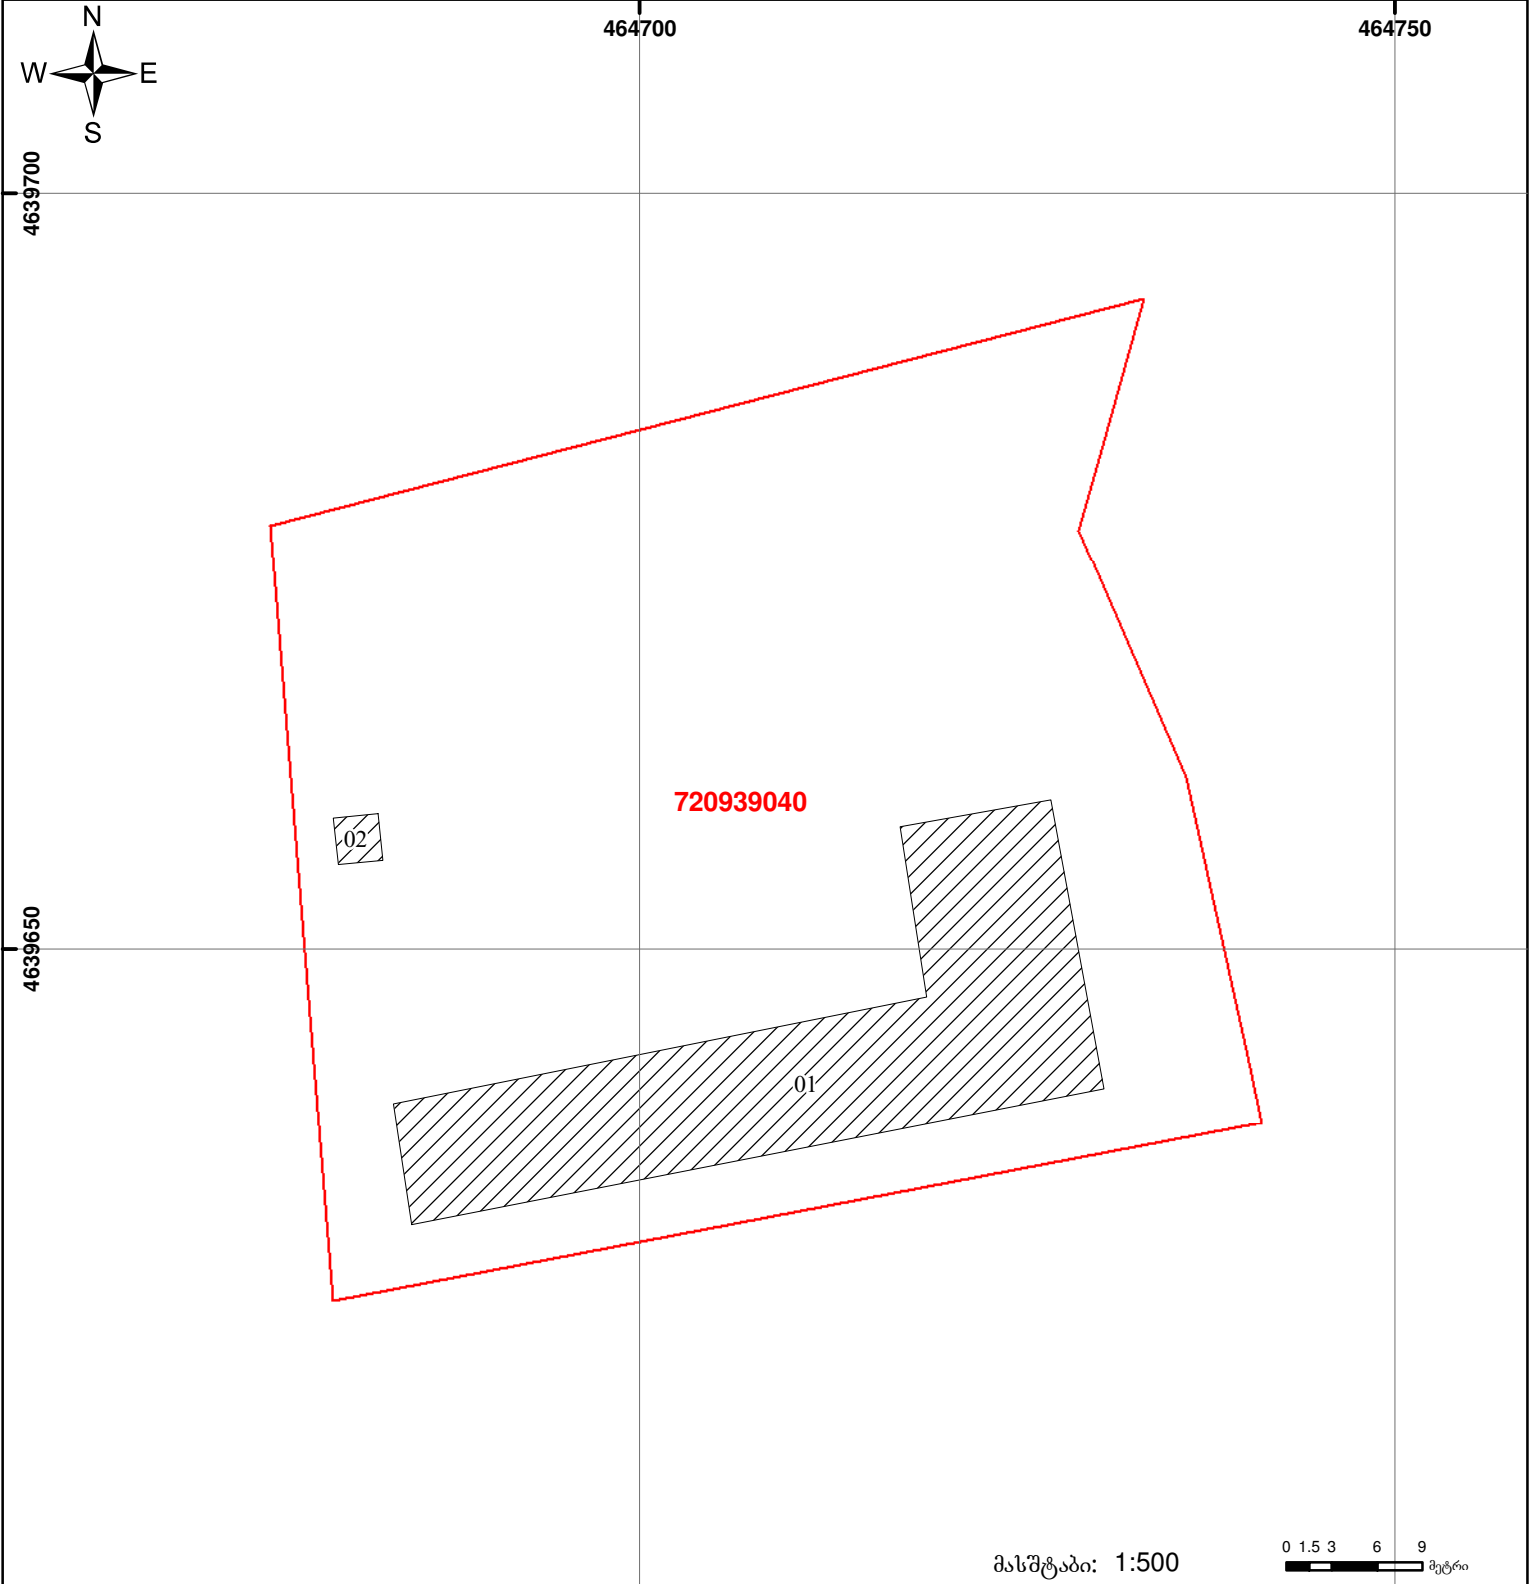

მასშტაბი: 1:500

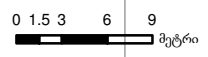

	შენიშნა-ნაგებობა, პირობითი ნომერი/სართულიანობა		ვალდებულება		საზობრივი ნაგებობა
	მიწის ნაკვეთის საკადასტრო საზღვარი		მშენებარე ნაგებობა		

