



საკადასტრო გეგმა

საჯარო რეესტრის ეროვნული
სააგენტო

საკადასტრო კოდი: **01.12.02.010.003**

განცხადების ნომერი: **882019901333**

მომზადების თარიღი: **05/11/2019**

ნაკვეთის დანიშნულება:


ფართობი:

ვალდებულების ფართობი :

არასასოფლო სამეურნეო

1721 კვ.მ (WGS 84 / UTM zone 38N)

365 კვ.მ (WGS 84 / UTM zone 38N)

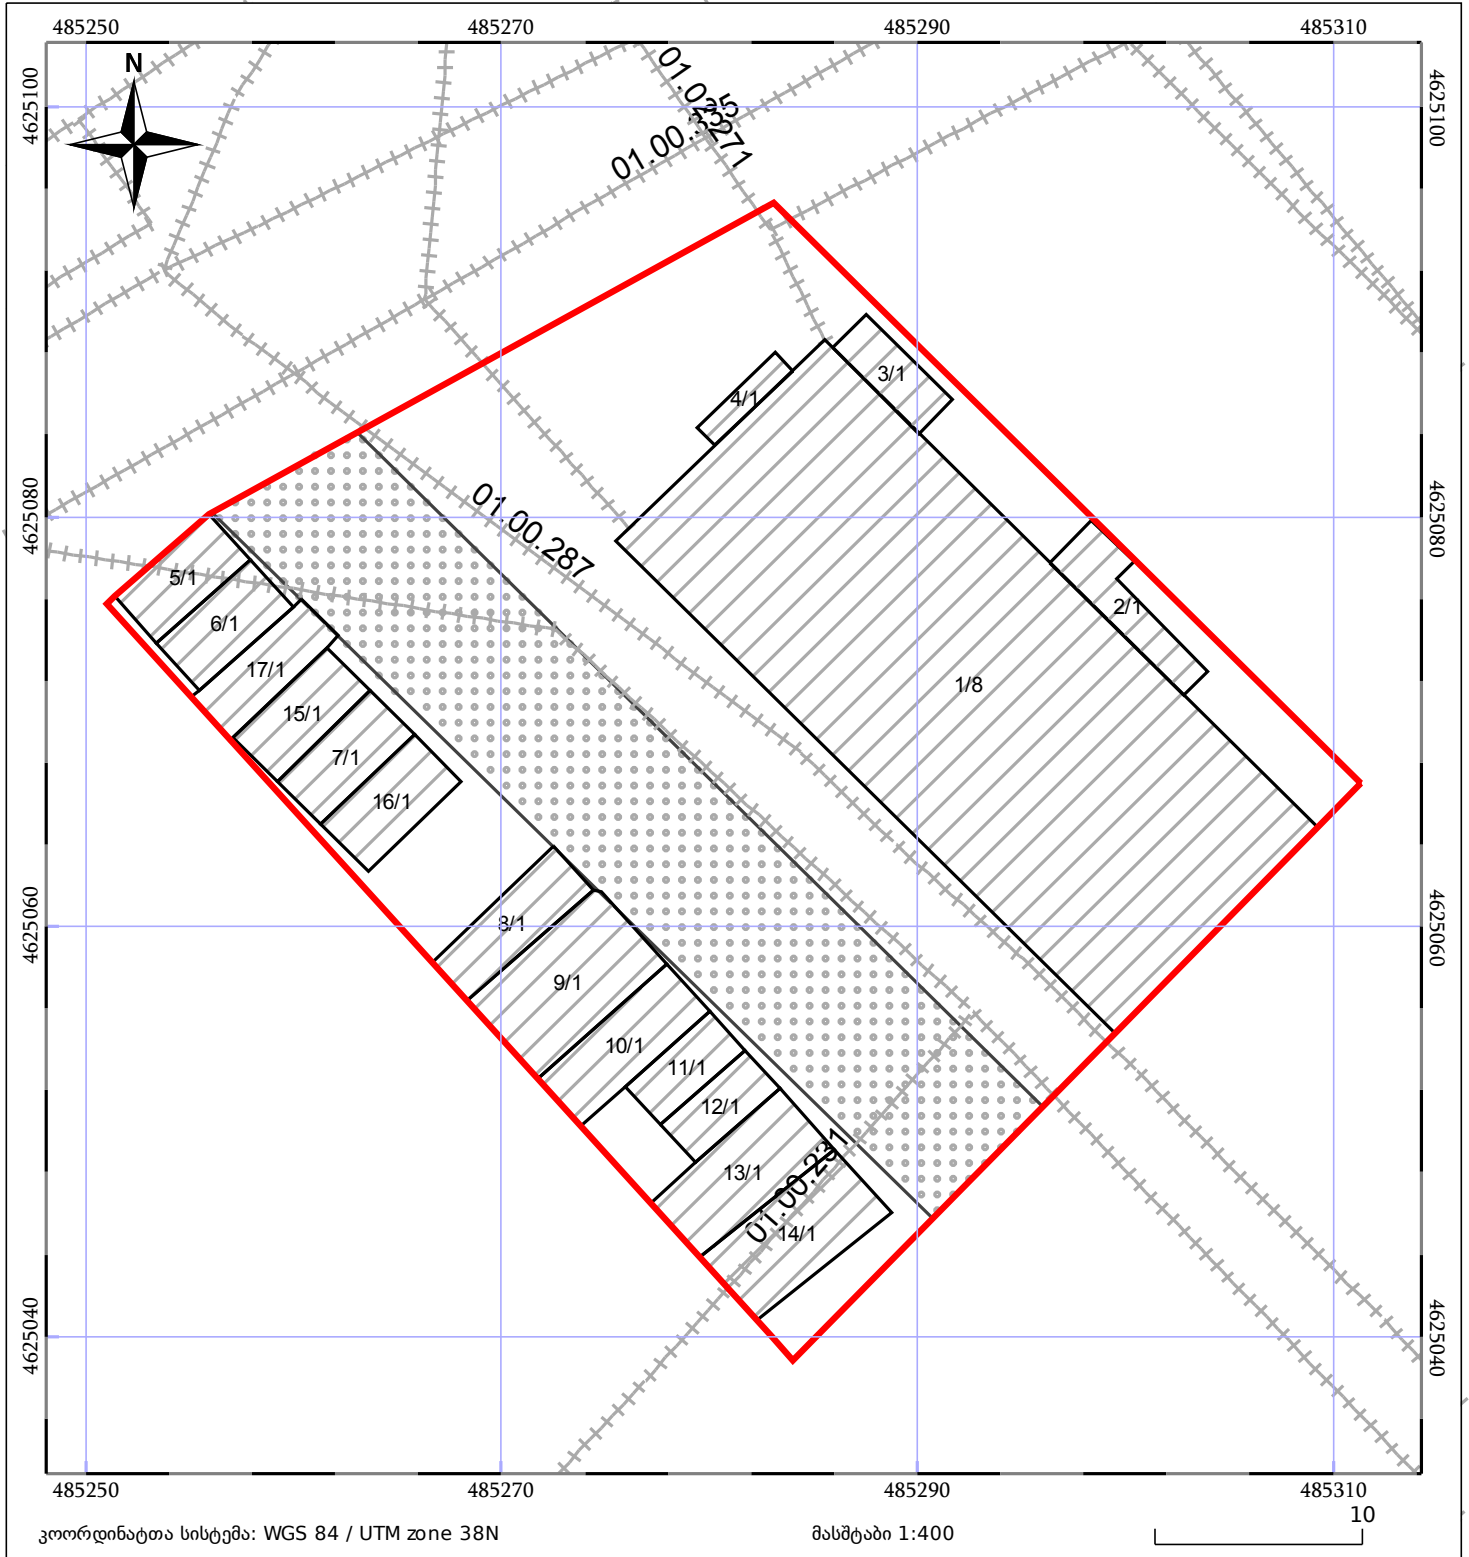

| | | | | | |
|-------|------------------------------|-------|--------------------|--|-------------|
| 05/25 | მშენებარე ნაგებობა | 05/25 | შენობა/ნაგებობა | | ტყის ფონდი |
| | ნაკვეთის საკადასტრო საზღვარი | | სამომრივი ნაგებობა | | ვალდებულება |