



საკადასტრო გეგმა

საჯარო რეგისტრის ეროვნული
სააგენტო

საკადასტრო კოდი:

84.20.35.222

ნაკვეთის დანიშნულება:

სასოფლო-სამეურნეო

განცხადების ნომერი:


882022372507

ფართობი:

1200 კვ.მ (WGS 84 / UTM zone 38N)

მომზადების თარიღი:

09/06/2022

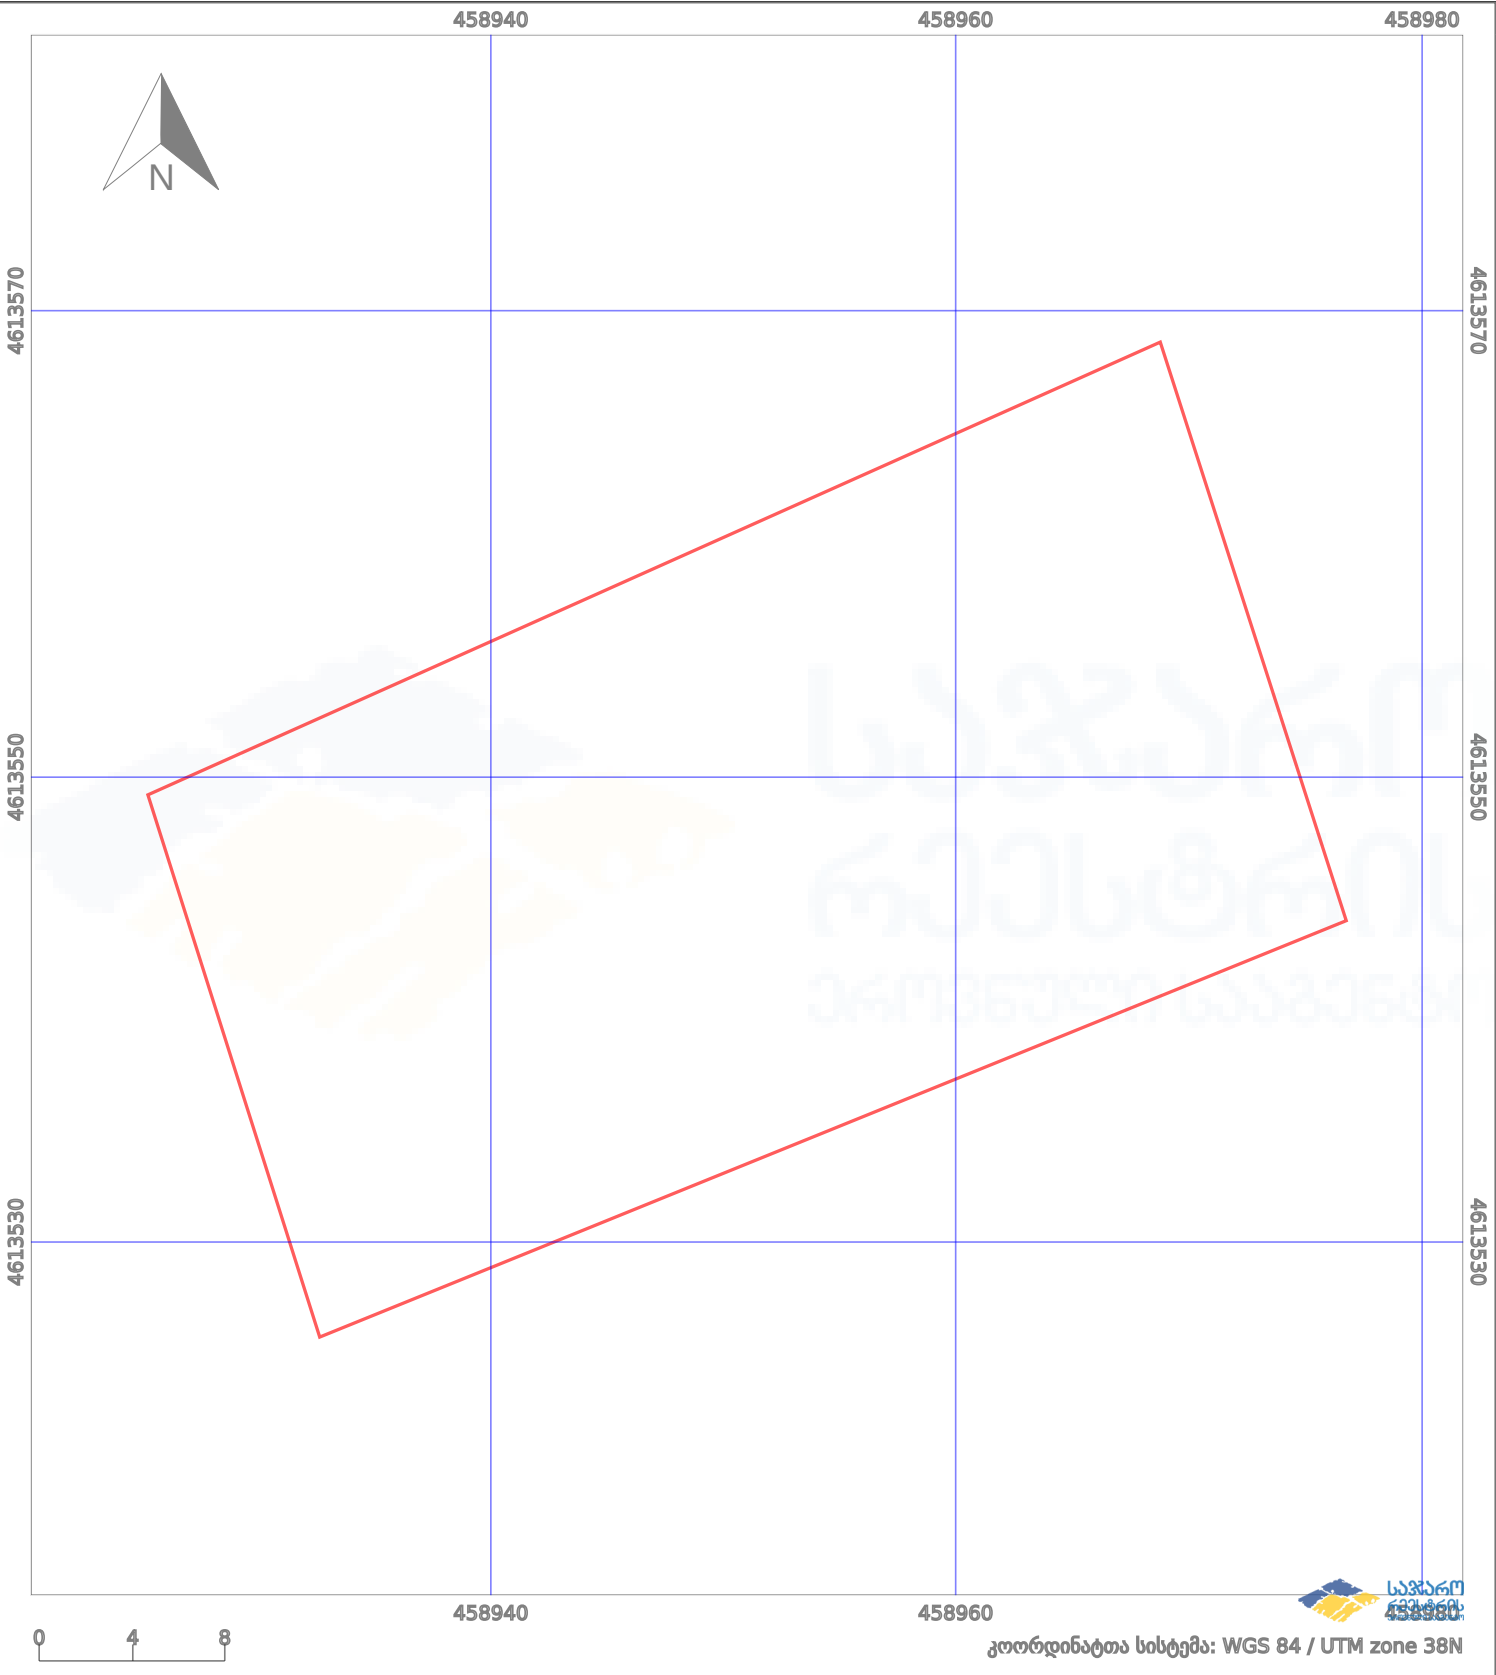

პირობითი აღნიშვნები:					
	ნაკვეთის საზღვარი		მშენებარე ნაგებობა		აშენებული ნაგებობა
	სამომავლო ნაგებობა		ტყის ფონდი		ვალდებულება
					ქარსაფარი ზოლი