


საკადასტრო გეგმა

საჯარო რეესტრის ეროვნული
სააგენტო

საკადასტრო კოდი: **64.23.05.428**
განცხადების ნომერი: **882022984380**
მომზადების თარიღი: **03/04/2023**

ნაკვეთის დანიშნულება:
ფართობი:

სასოფლო-სამეურნეო (საკარმიდამო)
651 კვ.მ (WGS 84 / UTM zone 38N)

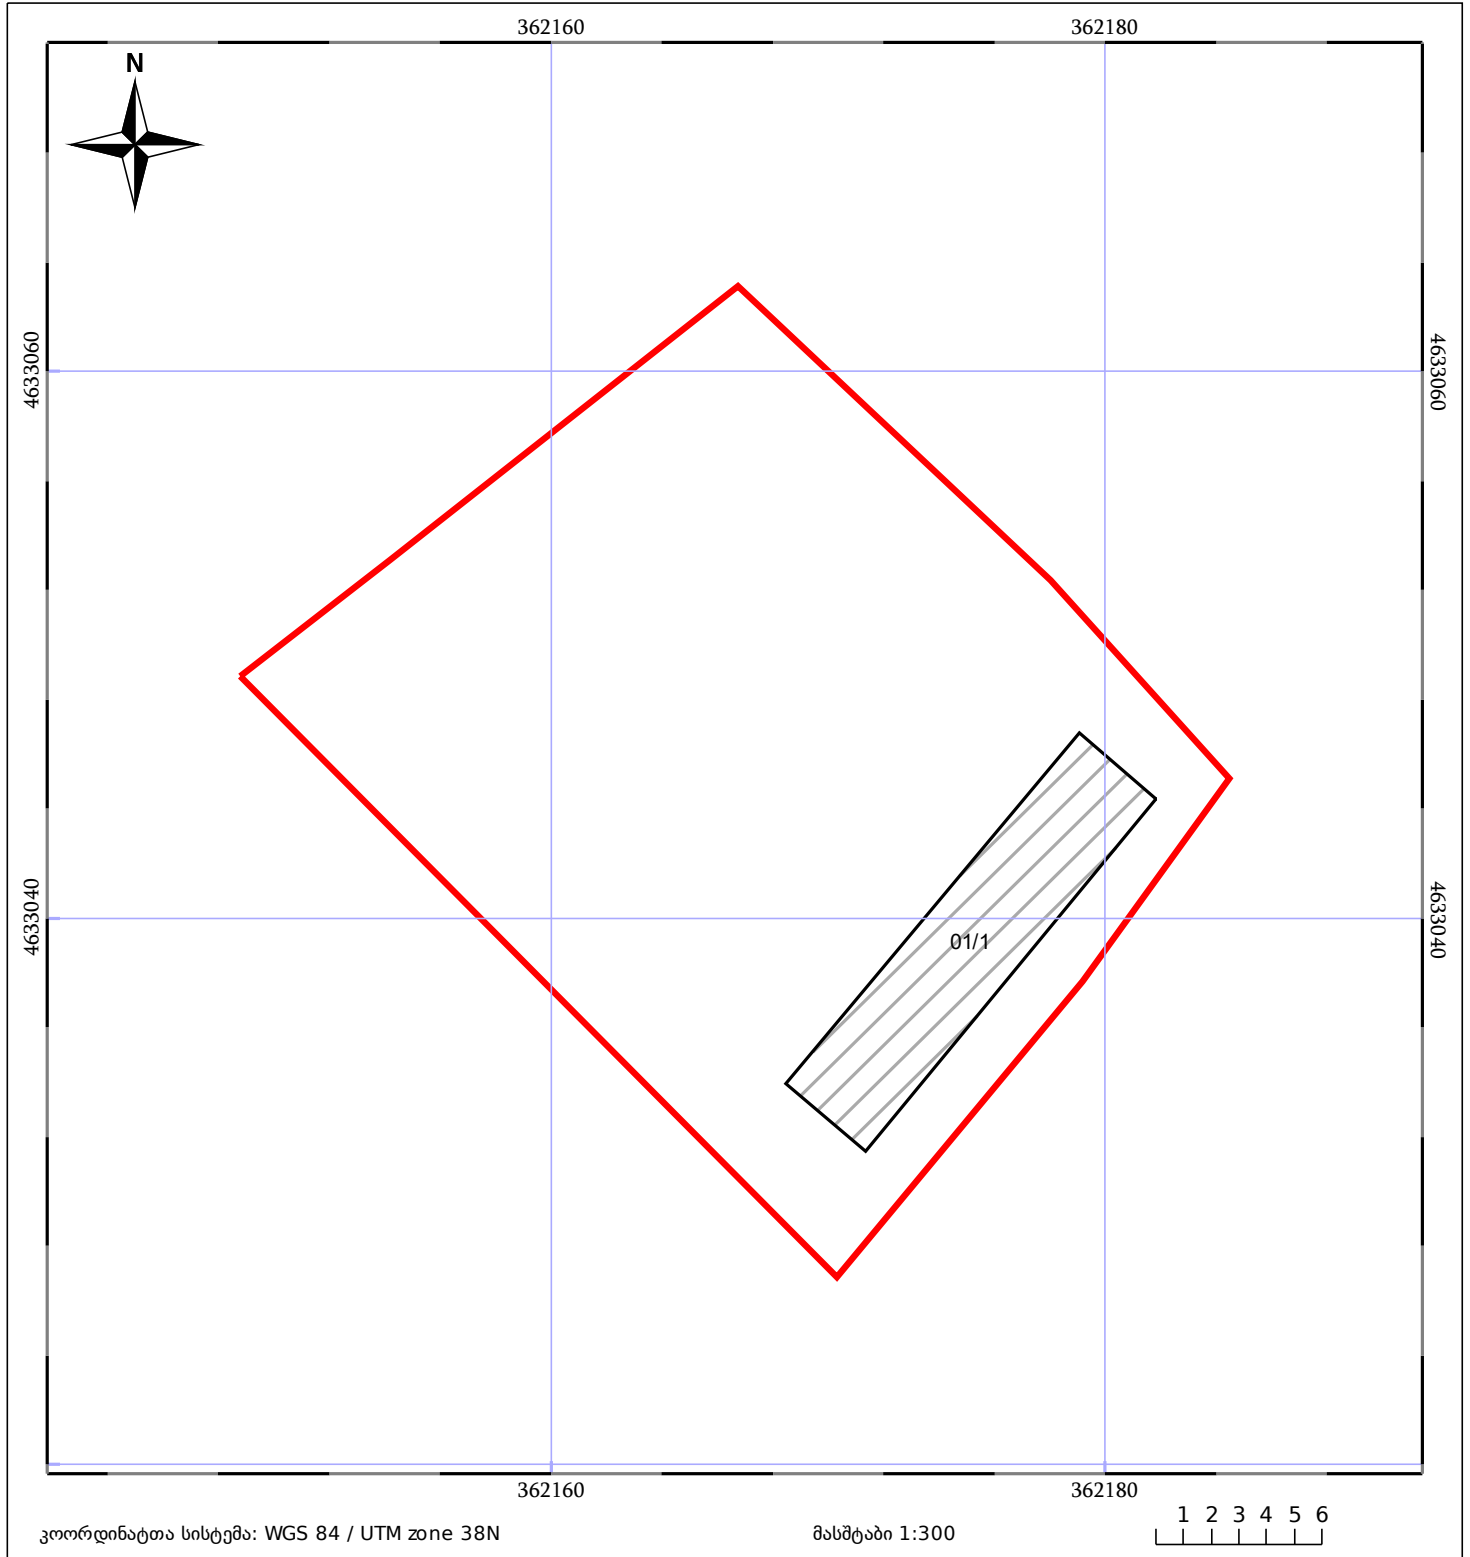

05/25	მშენებარე ნაგებობა		ნაკვეთის საკადასტრო საზღვარი	05/25	შენობა/ნაგებობა
	საზღვარი ნაგებობა		ტყის ფონდი		ვალდებულება